ΕΦΗΜΕΡΙΣ ΤΗΣ ΚΥΒΕΡΝΗΣΕΩΣ

ΤΗΣ ΕΛΛΗΝΙΚΗΣ ΔΗΜΟΚΡΑΤΙΑΣ

ΤΕΥΧΟΣ ΑΝΑΓΚΑΣΤΙΚΩΝ ΑΠΑΛΛΟΤΡΙΩΣΕΩΝ ΚΑΙ ΠΟΛΕΟΔΟΜΙΚΩΝ ΘΕΜΑΤΩΝ **Αρ. Φύλλου 87**

24 Μαρτίου 2014

ΑΠΟΦΑΣΕΙΣ

Αριθμ. 890/33679

Τροποποίηση του Γενικού Πολεοδομικού Σχεδίου (ΓΠΣ) Δημοτικής Ενότητας Άμφισσας του Δήμου Δελφών Ν. Φωκίδας.

Η ΓΕΝΙΚΗ ΓΡΑΜΜΑΤΕΑΣ ΑΠΟΚΕΝΤΡΩΜΕΝΗΣ ΔΙΟΙΚΗΣΗΣ ΘΕΣΣΑΛΙΑΣ-ΣΤΕΡΕΑΣ ΕΛΛΑΔΑΣ

Έχοντας υπόψη:

1. Τις διατάξεις του Ν. 3852/2010 (ΦΕΚ 87/Α΄/2010) «Νέα Αρχιτεκτονική της Αυτοδιοίκησης και της Αποκεντρωμένης Διοίκησης - Πρόγραμμα Καλλικράτης».
2. Το Π.Δ. 138/2010 (ΦΕΚ 231/Α΄/2010) «Οργανισμός της Αποκεντρωμένης Διοίκησης Θεσσαλίας - Στερεάς Ελλάδας».
3. Τις διατάξεις του άρθρου 6 του Ν. 2503/1997 «Διοίκηση, Στελέχωση Περιφέρειας, θέματα ΟΤΑ κ.λπ. (ΦΕΚ 107/Α΄/97).
4. Τις διατάξεις του Ν. 998/1979 (ΦΕΚ 289/Α΄) «Περί προστασίας των δασών και των δασικών εν γένει εκτάσεων της χώρας», όπως τροποποιήθηκε και ισχύει.
5. Τις διατάξεις του Ν. 1337/1983 «Επέκταση των πολεοδομικών σχεδίων, οικιστική ανάπτυξη και σχετικές ρυθμίσεις» (ΦΕΚ 33/Α΄/4-3-1983), όπως τροποποιήθηκε και ισχύει και ειδικότερα τις διατάξεις των άρθρων 3, 4 και 5 αυτού.
6. Τις διατάξεις του Ν. 2508/1997 «Βιώσιμη Οικιστική Ανάπτυξη των πόλεων και οικισμών της χώρας κ.λπ.» (ΦΕΚ 124/Α΄/97).
7. Τις διατάξεις του Ν. 2742/1999 «Χωροταξικός σχεδιασμός και αειφόρος ανάπτυξη και άλλες διατάξεις», (ΦΕΚ 207/Α΄/99).
8. Την αρ. την αρ. 6119/258306/30-12-2013 (ΦΕΚ 490 Α.Α.Π./31-12-2013) απόφαση της Γενικής Γραμματέως Αποκεντρωμένης Διοίκησης Θεσσαλίας - Στερεάς Ελλάδας με την οποία εγκρίθηκε το Γενικό Πολεοδομικό Σχέδιο (ΓΠΣ) της Δημοτικής Ενότητας Άμφισσας Δήμου Δελφών.
9. Το γεγονός ότι οι χάρτες Π2α, Π2β (κλίμακας 1:25.000), Π3.1.1, Π3.1.2, Π3.1.3, Π3.1.4, Π3.1.5, Π.3.1.6, Π.3.2 και Π.3.3 (κλίμακας 1:5.000) του εγκεκριμένου Γενικού Πολεοδομικού Σχεδίου (ΓΠΣ) της Δημοτικής Ενότητας Άμφισσας Δήμου Δελφών χρήζουν τροποποίησης - διόρθωσης.
10. Τα αρ. 1483/17-1-2014 και 4723/17-2-2014 έγγραφα του Δήμου Δελφών, με τα οποία έστειλε στην υπηρεσία μας τροποποιημένους και διορθωμένους τους χάρτες του ΓΠΣ της Δημοτικής Ενότητας Άμφισσας Δήμου Δελφών.
11. Το γεγονός ότι από τις κανονιστικές διατάξεις αυτής της απόφασης, δεν προκαλείται δαπάνη εις βάρος του κρατικού προϋπολογισμού ή του προϋπολογισμού του οικείου ΟΤΑ, αποφασίζουμε:


Τροποποιούμε το Γενικό Πολεοδομικό Σχέδιο (ΓΠΣ) της Δημοτικής Ενότητας Άμφισσας Δήμου Δελφών Ν. Φωκίδας ως προς τους συνημμένους χάρτες Π2α, Π2β (κλίμακας 1:25.000), Π3.1.1, Π3.1.2, Π3.1.3, Π3.1.4, Π3.1.5, Π.3.1.6, Π.3.2 και Π.3.3 (κλίμακας 1:5.000), οι οποίοι αντικαθιστούν τους αντίστοιχους χάρτες της αρ. 6119/258306/30-12-2013 (ΦΕΚ 490 Α.Α.Π./31-12-2013) απόφασης έγκρισης του ΓΠΣ.

Η ισχύς της απόφασης αυτής αρχίζει από την δημοσίευσή της στην Εφημερίδα της Κυβερνήσεως.


Η απόφαση αυτή, με τους συνημμένους χάρτες Π2α, Π2β (κλίμακας 1:25.000), Π3.1.1, Π3.1.2, Π3.1.3, Π3.1.4, Π3.1.5, Π.3.1.6, Π.3.2 και Π.3.3 (κλίμακας 1:5.000), να δημοσιευθεί στην Εφημερίδα της Κυβερνήσεως.

Λαμία, 5 Μαρτίου 2014

Η Γενική Γραμματέας
Αποκεντρωμένης Διοίκησης
ΚΑΛΛΙΟΠΗ ΓΕΡΑΚΟΥΔΗ

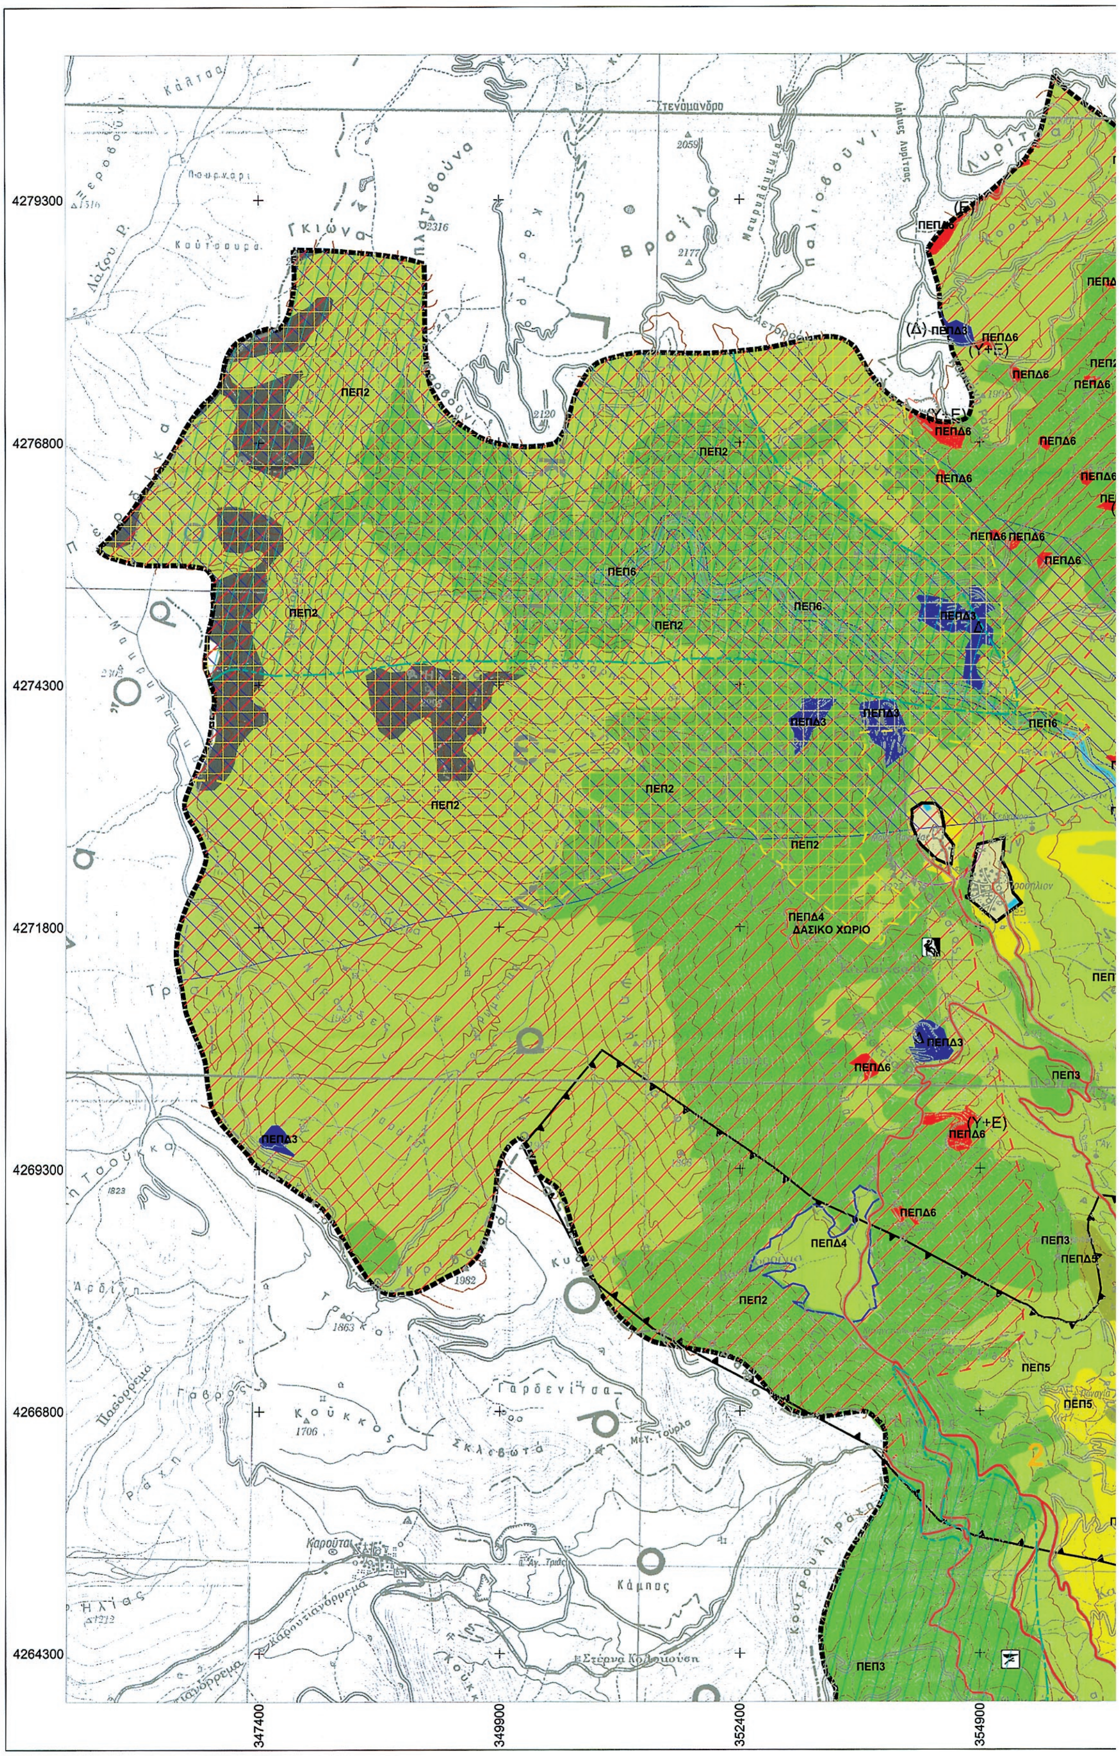



ΕΘΝΙΚΟ ΤΥΠΟΓΡΑΦΕΙΟ
Για τεχνικούς λόγους στο σχεδιάγραμμα, έγινε σμίκρυνση, κατά ποσοστό 32%

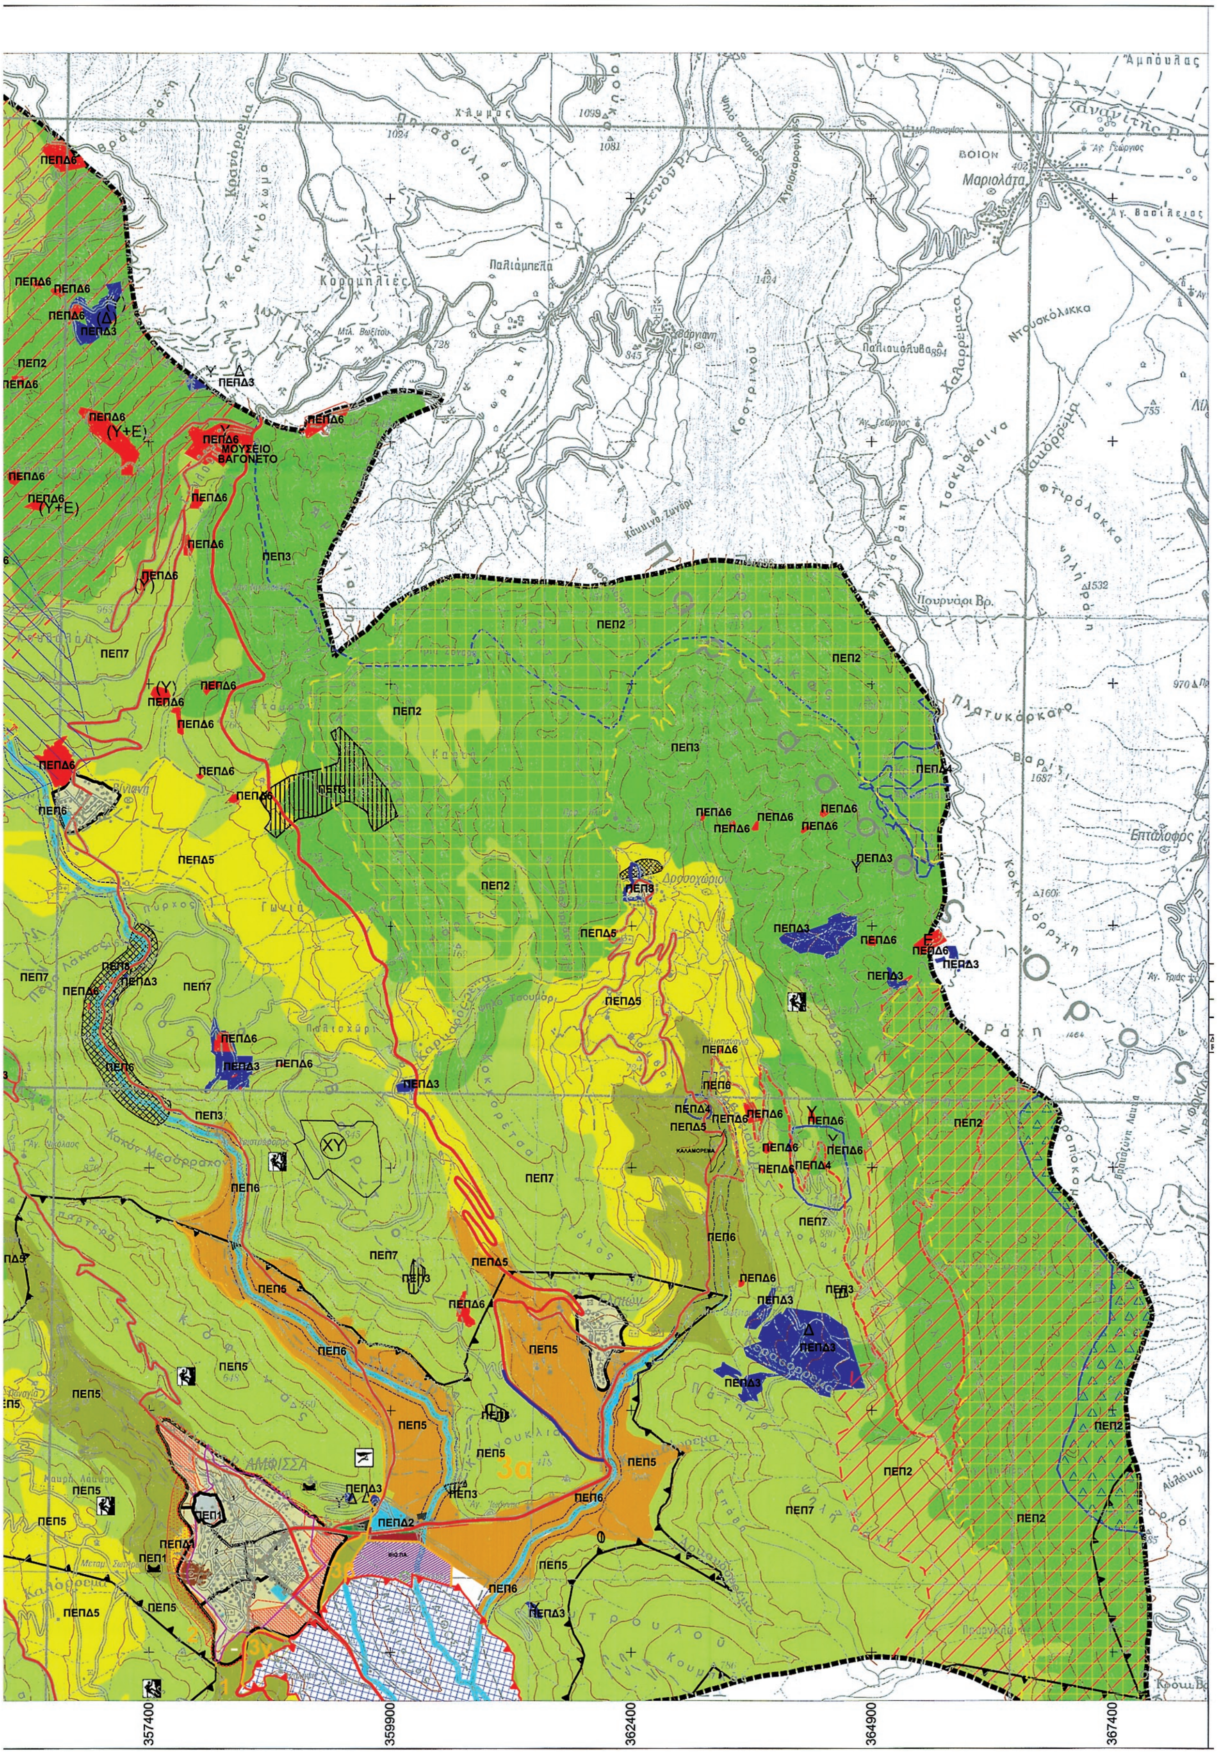

ΜΟΥΣΕΙΟ
ΒΑΓΟΝΕΤΟ
ΠΕΠΔ6
(Υ+Ε)
ΠΕΠΔ3
ΠΕΠ2
ΠΕΠ3
ΠΕΠ5
ΠΕΠ6
ΠΕΠ7
ΠΕΠΔ5
ΠΕΠΔ4
ΠΕΠΔ2
ΠΕΠ1
ΠΕΠΔ1
ΚΑΛΑΜΟΡΕΜΑ
ΑΜΦΙΣΣΑ
ΧΥ
Μαριολάτα
Πλατυκάρκαρο
Επτάλοφος
Δροσοχώρι
357400
359900
362400
364900
367400



ΥΠΟΜΝΗΜΑ
ΔΙΟΙΚΗΤΙΚΑ ΟΡΙΑ
ΟΔΙΚΟ ΔΙΚΤΥΟ
ΓΡΑΜΜΕΣ ΕΔΑΦΟΥΣ
Ε / Υ
ΕΛΛΗΝΙΚΗ ΔΗΜΟΚΡΑΤΙΑ
ΠΕΡΙΦΕΡΕΙΑ ΣΤΕΡΕΑΣ ΕΛΛΑΔΑΣ
ΔΗΜΟΣ ΔΕΛΦΩΝ
ΤΕΧΝΙΚΗ ΥΠΗΡΕΣΙΑ ΔΗΜΟΥ ΔΕΛΦΩΝ
ΑΝΑΘΕΩΡΗΣΗ ΕΠΕΚΤΑΣΗ
ΓΕΝΙΚΟΥ ΠΟΛΕΟΔΟΜΙΚΟΥ ΣΧΕΔΙΟΥ (Γ.Π.Σ.)
Δ.Ε. ΑΜΦΙΣΣΑΣ ΔΗΜΟΥ ΔΕΛΦΩΝ
Β' ΣΤΑΔΙΟ
Π.2 ΧΡΗΣΕΙΣ ΓΗΣ & ΠΡΟΣΤΑΣΙΑ ΠΕΡΙΒΑΛΛΟΝΤΟΣ
Π.2 ΧΡΗΣΕΙΣ ΓΗΣ
& ΠΡΟΣΤΑΣΙΑ ΠΕΡΙΒΑΛΛΟΝΤΟΣ
α
β
ΑΡ. ΣΧΕΔΙΟΥ :
Π 2.α
ΚΛΙΜΑΚΑ : 1 : 25000
Συντάχθηκε :
ΤΕΧΝΙΚΗ ΥΠΗΡΕΣΙΑ ΔΗΜΟΥ
ΗΜΕΡΟΜΗΝΙΑ : ΙΑΝΟΥΑΡΙΟΣ 2014
Ελέγχθηκε :
Θεωρήθηκε :
Εγκρίθηκε :

ΕΘΝΙΚΟ ΤΥΠΟΓΡΑΦΕΙΟ
Για τεχνικούς λόγους στο σχεδιάγραμμα, έγινε σμίκρυνση, κατά ποσοστό 34%

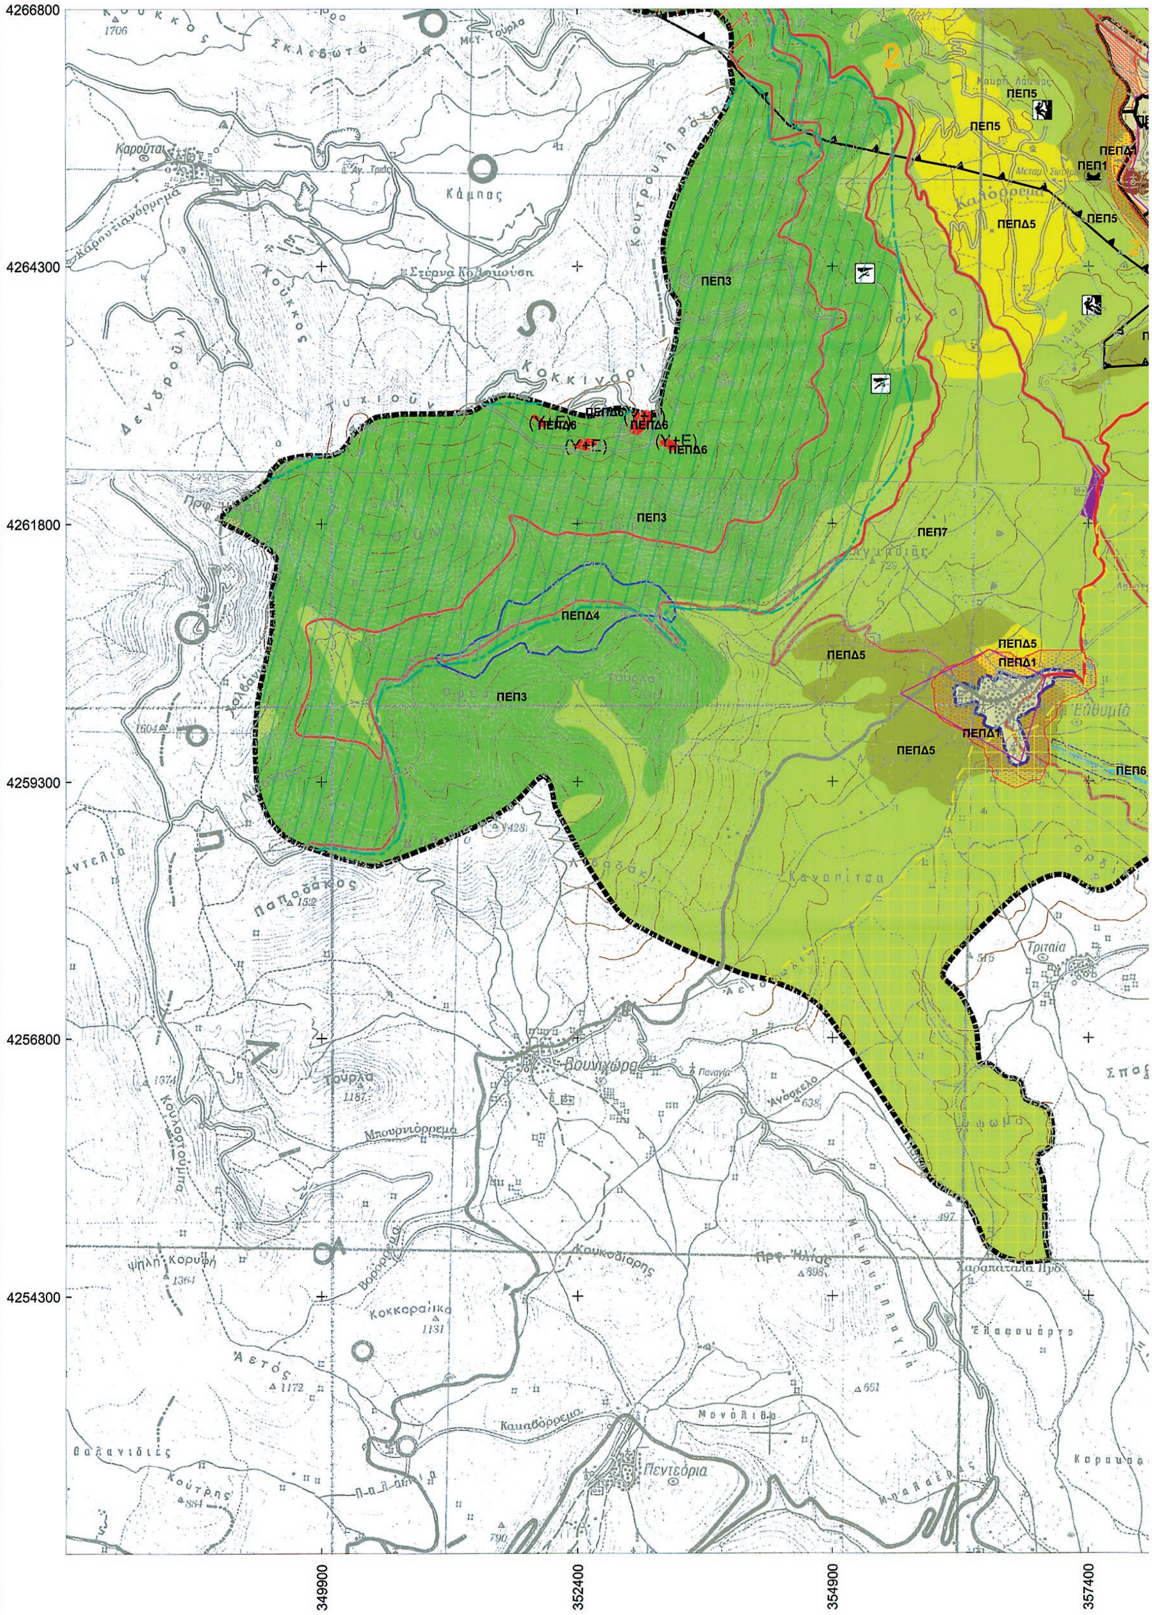


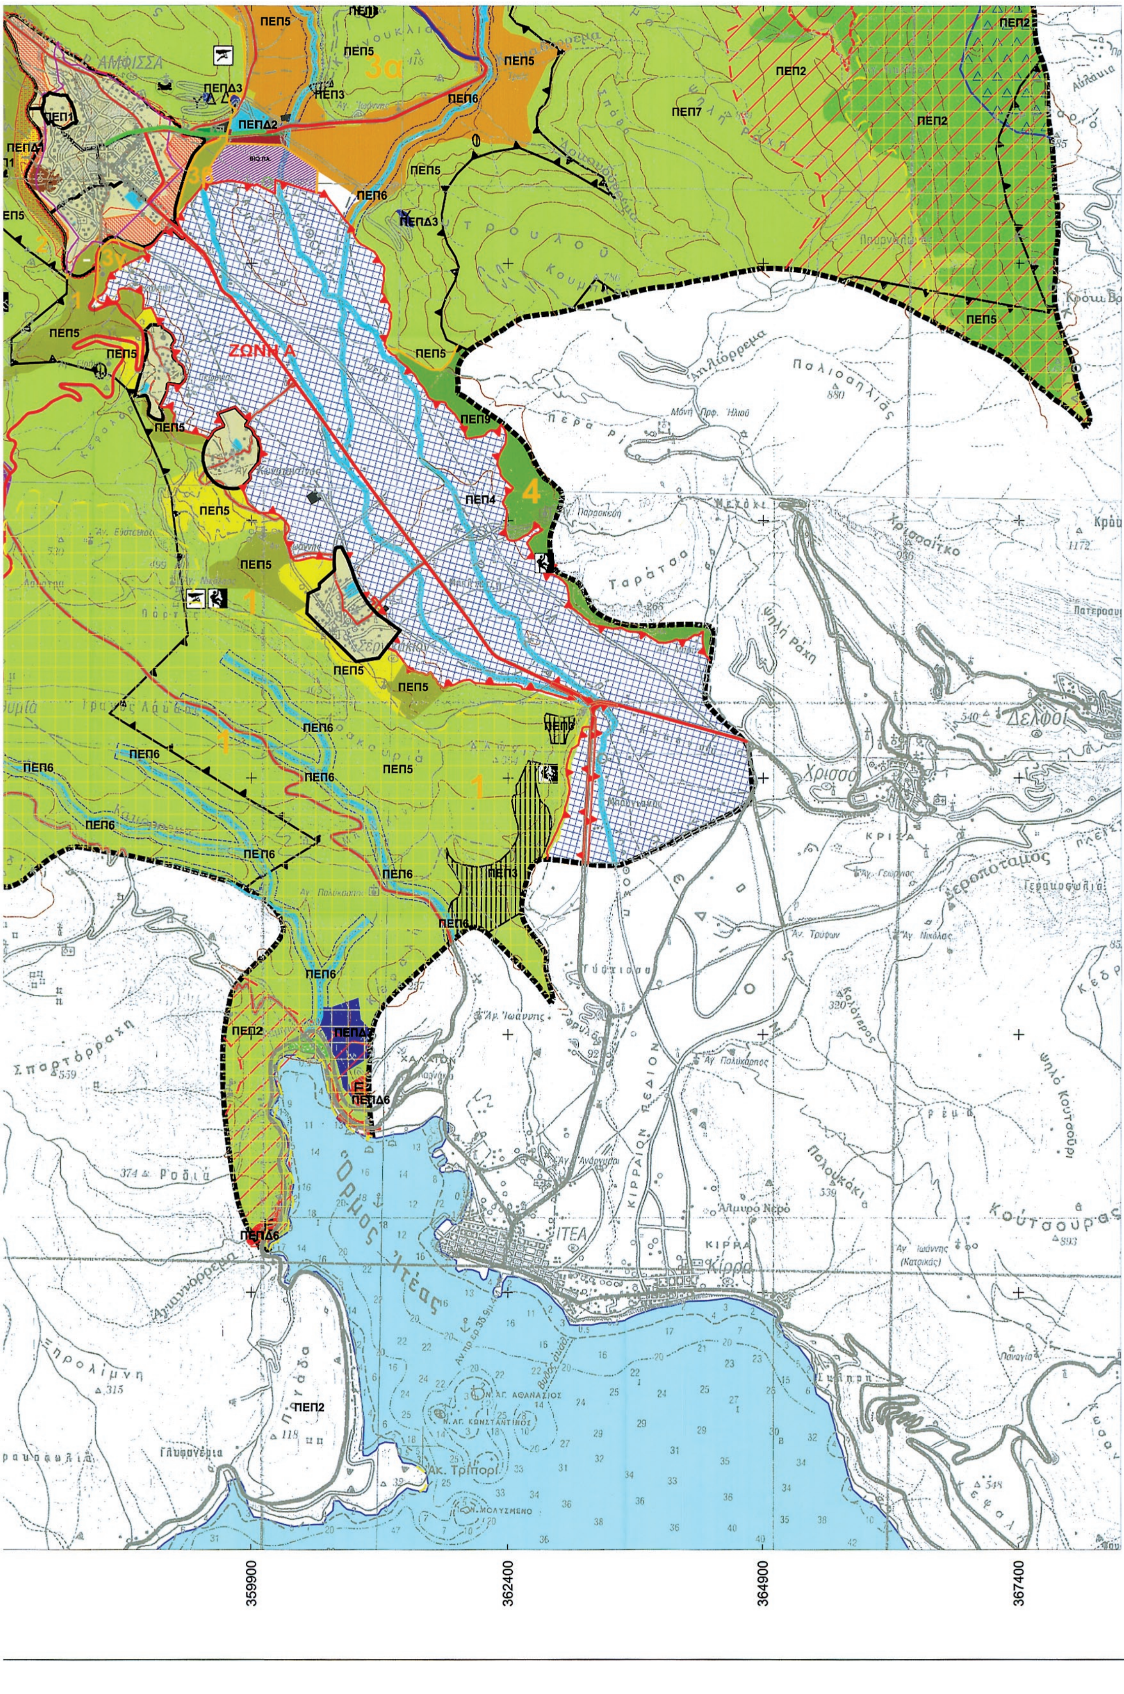

ΑΜΦΙΣΣΑ
ΖΩΝΗ Α
ΠΕΠ1
ΠΕΠ2
ΠΕΠ3
ΠΕΠ4
ΠΕΠ5
ΠΕΠ6
ΠΕΠ7
ΠΕΠΔ1
ΠΕΠΔ2
ΠΕΠΔ3
ΠΕΠΔ6
3α
1
4
Δελφοί
Χρισσό
Ταράτσα
Ψηλή Ράχη
Ξεροπόταμος
Σπαρτόρραχη
Ιτέα
Κίρρα
Όρμος Ιτέας
Πολύμνη
Γλυφονέρια
Κουτσούρας
Αλμυρό Νερό
Παλιουκάκι
ΚΙΡΡΑΙΟΝ ΠΕΔΙΟΝ
Ακ. Τριπόρι
359900
362400
364900
367400

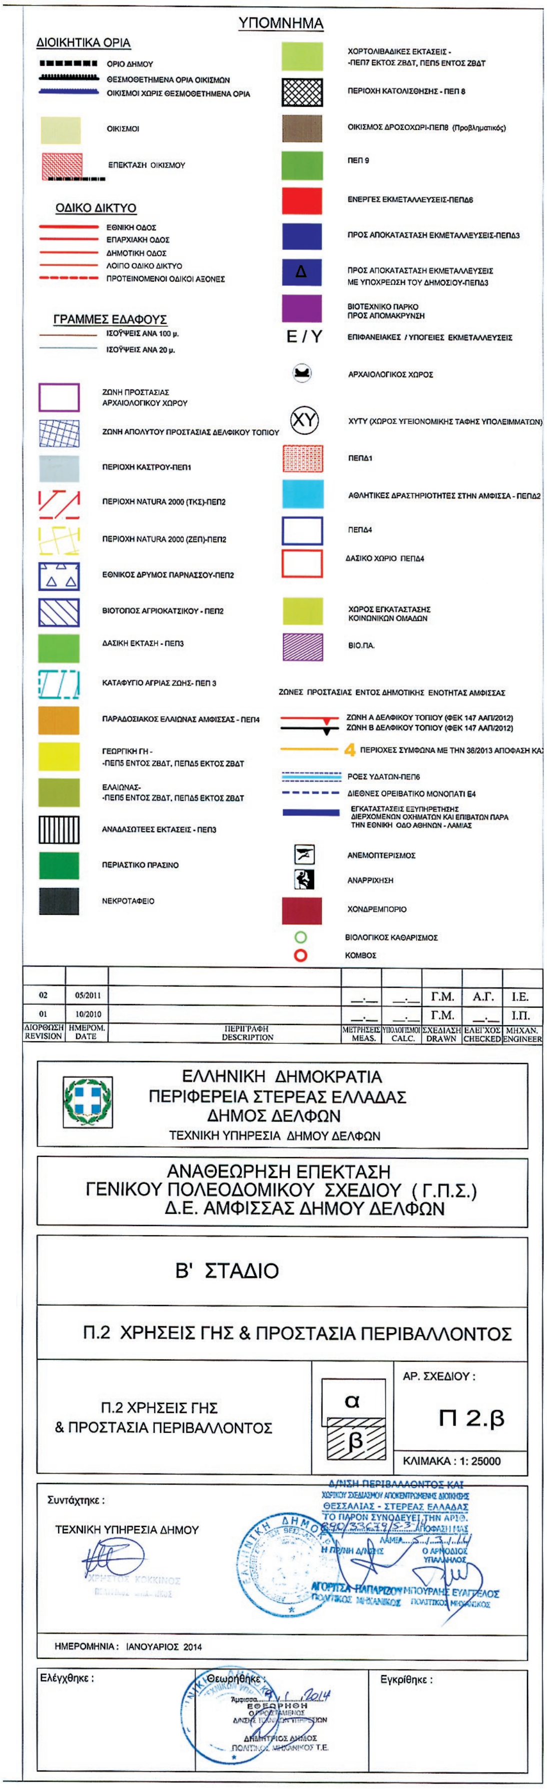
ΥΠΟΜΝΗΜΑ
ΔΙΟΙΚΗΤΙΚΑ ΟΡΙΑ
ΟΡΙΟ ΔΗΜΟΥ
ΘΕΣΜΟΘΕΤΗΜΕΝΑ ΟΡΙΑ ΟΙΚΙΣΜΩΝ
ΟΙΚΙΣΜΟΙ ΧΩΡΙΣ ΘΕΣΜΟΘΕΤΗΜΕΝΑ ΟΡΙΑ
ΟΙΚΙΣΜΟΙ
ΕΠΕΚΤΑΣΗ ΟΙΚΙΣΜΟΥ
ΟΔΙΚΟ ΔΙΚΤΥΟ
ΕΘΝΙΚΗ ΟΔΟΣ
ΕΠΑΡΧΙΑΚΗ ΟΔΟΣ
ΔΗΜΟΤΙΚΗ ΟΔΟΣ
ΛΟΙΠΟ ΟΔΙΚΟ ΔΙΚΤΥΟ
ΠΡΟΤΕΙΝΟΜΕΝΟΙ ΟΔΙΚΟΙ ΑΞΟΝΕΣ
ΓΡΑΜΜΕΣ ΕΔΑΦΟΥΣ
ΙΣΟΫΨΕΙΣ ΑΝΑ 100 μ.
ΙΣΟΫΨΕΙΣ ΑΝΑ 20 μ.
ΖΩΝΗ ΠΡΟΣΤΑΣΙΑΣ ΑΡΧΑΙΟΛΟΓΙΚΟΥ ΧΩΡΟΥ
ΖΩΝΗ ΑΠΟΛΥΤΟΥ ΠΡΟΣΤΑΣΙΑΣ ΔΕΛΦΙΚΟΥ ΤΟΠΙΟΥ
ΠΕΡΙΟΧΗ ΚΑΣΤΡΟΥ-ΠΕΠ1
ΠΕΡΙΟΧΗ NATURA 2000 (ΤΚΣ)-ΠΕΠ2
ΠΕΡΙΟΧΗ NATURA 2000 (ΖΕΠ)-ΠΕΠ2
ΕΘΝΙΚΟΣ ΔΡΥΜΟΣ ΠΑΡΝΑΣΣΟΥ-ΠΕΠ2
ΒΙΟΤΟΠΟΣ ΑΓΡΙΟΚΑΤΣΙΚΟΥ - ΠΕΠ2
ΔΑΣΙΚΗ ΕΚΤΑΣΗ - ΠΕΠ3
ΚΑΤΑΦΥΓΙΟ ΑΓΡΙΑΣ ΖΩΗΣ- ΠΕΠ 3
ΠΑΡΑΔΟΣΙΑΚΟΣ ΕΛΑΙΩΝΑΣ ΑΜΦΙΣΣΑΣ - ΠΕΠ4
ΓΕΩΡΓΙΚΗ ΓΗ - -ΠΕΠ5 ΕΝΤΟΣ ΖΒΔΤ, ΠΕΠΔ5 ΕΚΤΟΣ ΖΒΔΤ
ΕΛΑΙΩΝΑΣ- -ΠΕΠ5 ΕΝΤΟΣ ΖΒΔΤ, ΠΕΠΔ5 ΕΚΤΟΣ ΖΒΔΤ
ΑΝΑΔΑΣΩΤΕΕΣ ΕΚΤΑΣΕΙΣ - ΠΕΠ3
ΠΕΡΙΑΣΤΙΚΟ ΠΡΑΣΙΝΟ
ΝΕΚΡΟΤΑΦΕΙΟ
ΧΟΡΤΟΛΙΒΑΔΙΚΕΣ ΕΚΤΑΣΕΙΣ - -ΠΕΠ7 ΕΚΤΟΣ ΖΒΔΤ, ΠΕΠ5 ΕΝΤΟΣ ΖΒΔΤ
ΠΕΡΙΟΧΗ ΚΑΤΟΛΙΣΘΗΣΗΣ - ΠΕΠ 8
ΟΙΚΙΣΜΟΣ ΔΡΟΣΟΧΩΡΙ-ΠΕΠ8 (Προβληματικός)
ΠΕΠ 9
ΕΝΕΡΓΕΣ ΕΚΜΕΤΑΛΛΕΥΣΕΙΣ-ΠΕΠΔ6
ΠΡΟΣ ΑΠΟΚΑΤΑΣΤΑΣΗ ΕΚΜΕΤΑΛΛΕΥΣΕΙΣ-ΠΕΠΔ3
Δ
ΠΡΟΣ ΑΠΟΚΑΤΑΣΤΑΣΗ ΕΚΜΕΤΑΛΛΕΥΣΕΙΣ ΜΕ ΥΠΟΧΡΕΩΣΗ ΤΟΥ ΔΗΜΟΣΙΟΥ-ΠΕΠΔ3
ΒΙΟΤΕΧΝΙΚΟ ΠΑΡΚΟ ΠΡΟΣ ΑΠΟΜΑΚΡΥΝΣΗ
Ε / Υ
ΕΠΙΦΑΝΕΙΑΚΕΣ / ΥΠΟΓΕΙΕΣ ΕΚΜΕΤΑΛΛΕΥΣΕΙΣ
ΑΡΧΑΙΟΛΟΓΙΚΟΣ ΧΩΡΟΣ
ΧΥ
ΧΥΤΥ (ΧΩΡΟΣ ΥΓΕΙΟΝΟΜΙΚΗΣ ΤΑΦΗΣ ΥΠΟΛΕΙΜΜΑΤΩΝ)
ΠΕΠΔ1
ΑΘΛΗΤΙΚΕΣ ΔΡΑΣΤΗΡΙΟΤΗΤΕΣ ΣΤΗΝ ΑΜΦΙΣΣΑ - ΠΕΠΔ2
ΠΕΠΔ4
ΔΑΣΙΚΟ ΧΩΡΙΟ ΠΕΠΔ4
ΧΩΡΟΣ ΕΓΚΑΤΑΣΤΑΣΗΣ ΚΟΙΝΩΝΙΚΩΝ ΟΜΑΔΩΝ
ΒΙΟ.ΠΑ.
ΖΩΝΕΣ ΠΡΟΣΤΑΣΙΑΣ ΕΝΤΟΣ ΔΗΜΟΤΙΚΗΣ ΕΝΟΤΗΤΑΣ ΑΜΦΙΣΣΑΣ
ΖΩΝΗ Α ΔΕΛΦΙΚΟΥ ΤΟΠΙΟΥ (ΦΕΚ 147 ΑΑΠ/2012)
ΖΩΝΗ Β ΔΕΛΦΙΚΟΥ ΤΟΠΙΟΥ (ΦΕΚ 147 ΑΑΠ/2012)
4 ΠΕΡΙΟΧΕΣ ΣΥΜΦΩΝΑ ΜΕ ΤΗΝ 36/2013 ΑΠΟΦΑΣΗ ΚΑ
ΡΟΕΣ ΥΔΑΤΩΝ-ΠΕΠ6
ΔΙΕΘΝΕΣ ΟΡΕΙΒΑΤΙΚΟ ΜΟΝΟΠΑΤΙ Ε4
ΕΓΚΑΤΑΣΤΑΣΕΙΣ ΕΞΥΠΗΡΕΤΗΣΗΣ ΔΙΕΡΧΟΜΕΝΩΝ ΟΧΗΜΑΤΩΝ ΚΑΙ ΕΠΙΒΑΤΩΝ ΠΑΡΑ ΤΗΝ ΕΘΝΙΚΗ ΟΔΟ ΑΘΗΝΩΝ - ΛΑΜΙΑΣ
ΑΝΕΜΟΠΤΕΡΙΣΜΟΣ
ΑΝΑΡΡΙΧΗΣΗ
ΧΟΝΔΡΕΜΠΟΡΙΟ
ΒΙΟΛΟΓΙΚΟΣ ΚΑΘΑΡΙΣΜΟΣ
ΚΟΜΒΟΣ
02 05/2011 Γ.Μ. Α.Γ. Ι.Ε.
01 10/2010 Γ.Μ. Ι.Π.
ΔΙΟΡΘΩΣΗ REVISION
ΗΜΕΡΟΜ. DATE
ΠΕΡΙΓΡΑΦΗ DESCRIPTION
ΜΕΤΡΗΣΕΙΣ MEAS.
ΥΠΟΛΟΓΙΣΜΟΙ CALC.
ΣΧΕΔΙΑΣΗ DRAWN
ΕΛΕΓΧΟΣ CHECKED
ΜΗΧΑΝ. ENGINEER
ΕΛΛΗΝΙΚΗ ΔΗΜΟΚΡΑΤΙΑ
ΠΕΡΙΦΕΡΕΙΑ ΣΤΕΡΕΑΣ ΕΛΛΑΔΑΣ
ΔΗΜΟΣ ΔΕΛΦΩΝ
ΤΕΧΝΙΚΗ ΥΠΗΡΕΣΙΑ ΔΗΜΟΥ ΔΕΛΦΩΝ
ΑΝΑΘΕΩΡΗΣΗ ΕΠΕΚΤΑΣΗ
ΓΕΝΙΚΟΥ ΠΟΛΕΟΔΟΜΙΚΟΥ ΣΧΕΔΙΟΥ (Γ.Π.Σ.)
Δ.Ε. ΑΜΦΙΣΣΑΣ ΔΗΜΟΥ ΔΕΛΦΩΝ
Β' ΣΤΑΔΙΟ
Π.2 ΧΡΗΣΕΙΣ ΓΗΣ & ΠΡΟΣΤΑΣΙΑ ΠΕΡΙΒΑΛΛΟΝΤΟΣ
Π.2 ΧΡΗΣΕΙΣ ΓΗΣ & ΠΡΟΣΤΑΣΙΑ ΠΕΡΙΒΑΛΛΟΝΤΟΣ
α
β
ΑΡ. ΣΧΕΔΙΟΥ :
Π 2.β
ΚΛΙΜΑΚΑ : 1: 25000
Συντάχτηκε :
ΤΕΧΝΙΚΗ ΥΠΗΡΕΣΙΑ ΔΗΜΟΥ
ΧΡΗΣΤΟΣ ΚΟΚΚΙΝΟΣ
Δ/ΝΣΗ ΠΕΡΙΒΑΛΛΟΝΤΟΣ ΚΑΙ
ΧΩΡΙΚΟΥ ΣΧΕΔΙΑΣΜΟΥ ΑΠΟΚΕΝΤΡΩΜΕΝΗΣ ΔΙΟΙΚΗΣΗΣ
ΘΕΣΣΑΛΙΑΣ - ΣΤΕΡΕΑΣ ΕΛΛΑΔΑΣ
ΤΟ ΠΑΡΟΝ ΣΥΝΟΔΕΥΕΙ ΤΗΝ ΑΡΙΘ. 890/33679/5-3-14 ΑΠΟΦΑΣΗ ΜΑΣ
ΛΑΜΙΑ 5/3/14
Η ΠΡ/ΝΗ Δ/ΝΣΗΣ
Ο ΑΡΜΟΔΙΟΣ ΥΠΑΛΛΗΛΟΣ
ΑΓΟΡΙΤΣΑ ΠΑΠΑΡΙΖΟΥ
ΠΟΛΙΤΙΚΟΣ ΜΗΧΑΝΙΚΟΣ
ΜΠΟΥΡΛΗΣ ΕΥΑΓΓΕΛΟΣ
ΠΟΛΙΤΙΚΟΣ ΜΗΧΑΝΙΚΟΣ
ΗΜΕΡΟΜΗΝΙΑ : ΙΑΝΟΥΑΡΙΟΣ 2014
Ελέγχθηκε :
Θεωρήθηκε :
Άμφισσα 9/1/2014
ΕΘΕΩΡΗΘΗ
Ο ΠΡΟΪΣΤΑΜΕΝΟΣ
Δ/ΝΣΗΣ ΤΕΧΝΙΚΩΝ ΥΠΗΡΕΣΙΩΝ
ΔΗΜΗΤΡΙΟΣ ΔΗΜΟΣ
ΠΟΛΙΤΙΚΟΣ ΜΗΧΑΝΙΚΟΣ Τ.Ε.
Εγκρίθηκε :

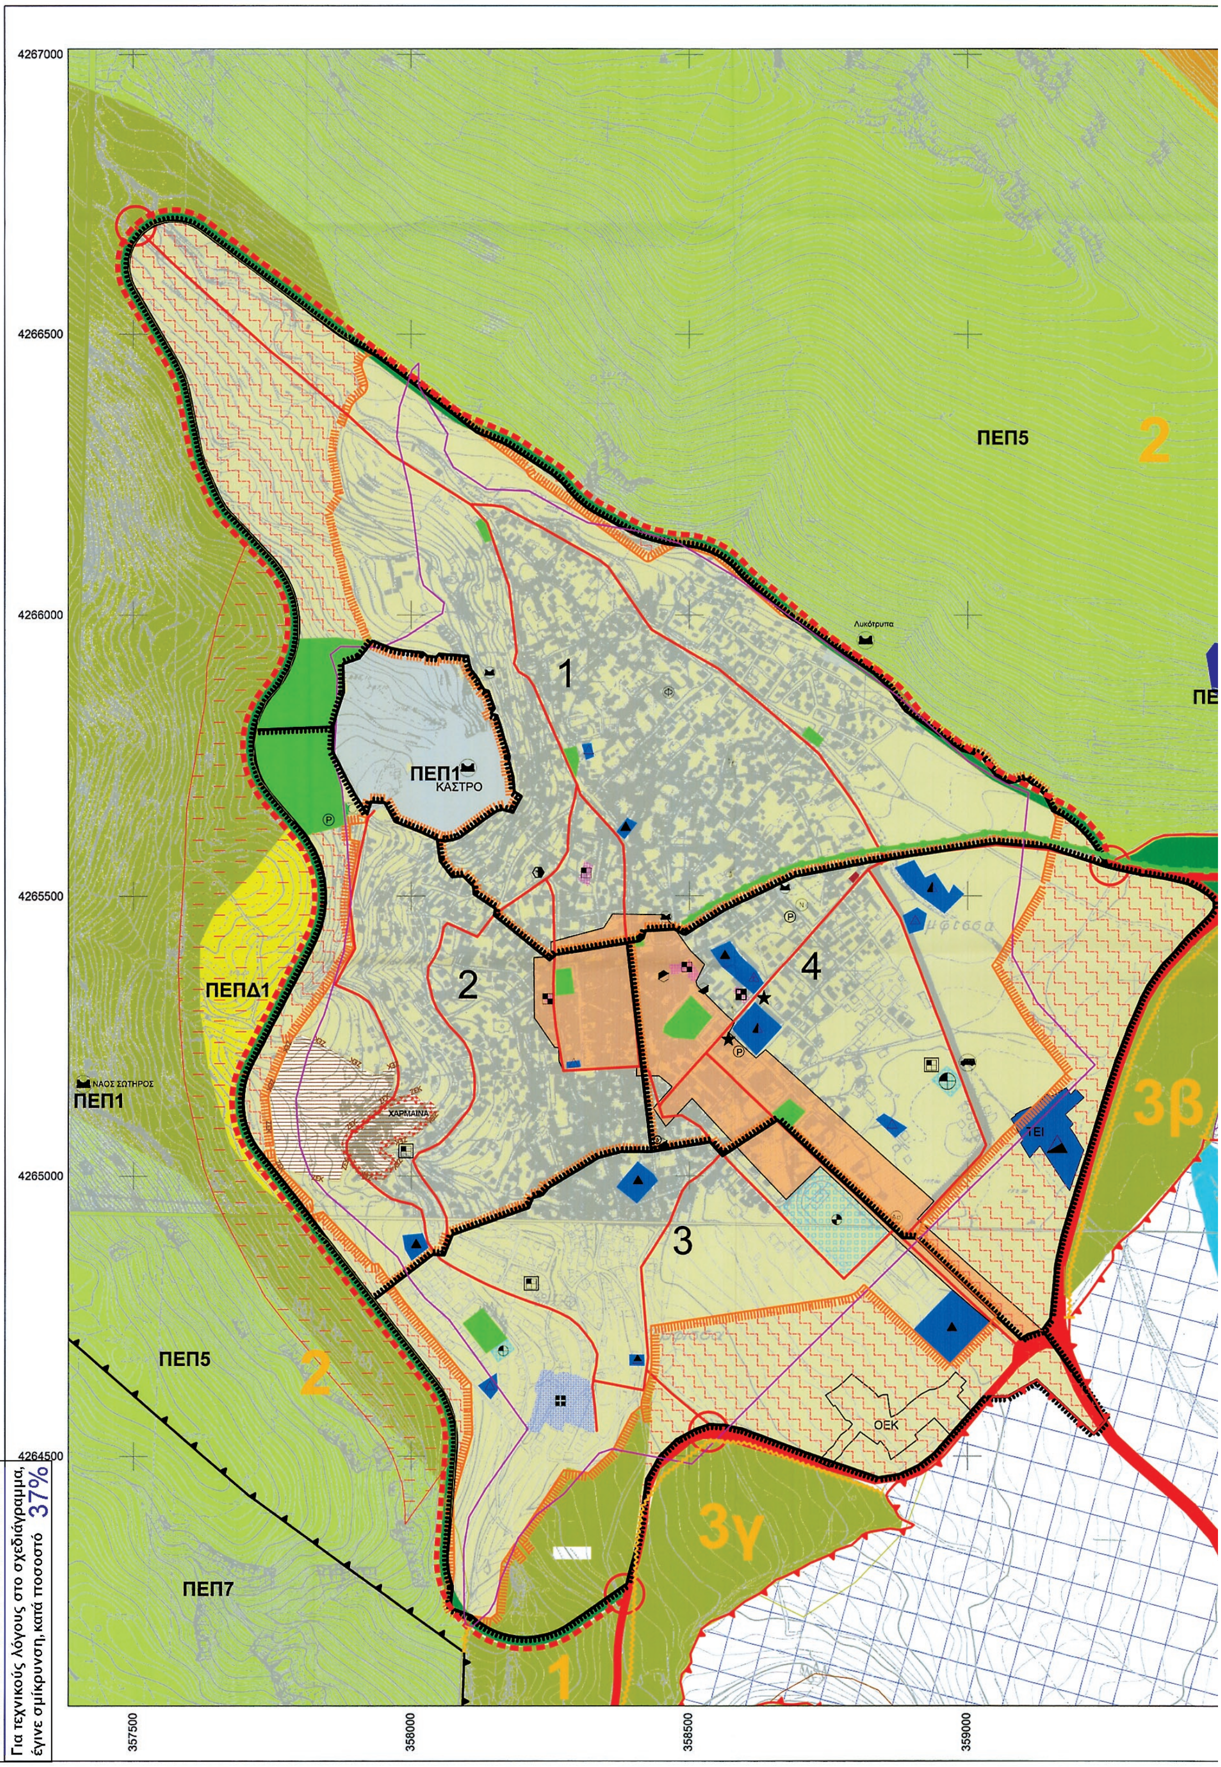



ΕΘΝΙΚΟ ΤΥΠΟΓΡΑΦΕΙΟ
Για τεχνικούς λόγους στο σχεδιάγραμμα,
έγινε σμίκρυνση, κατά ποσοστό 37%

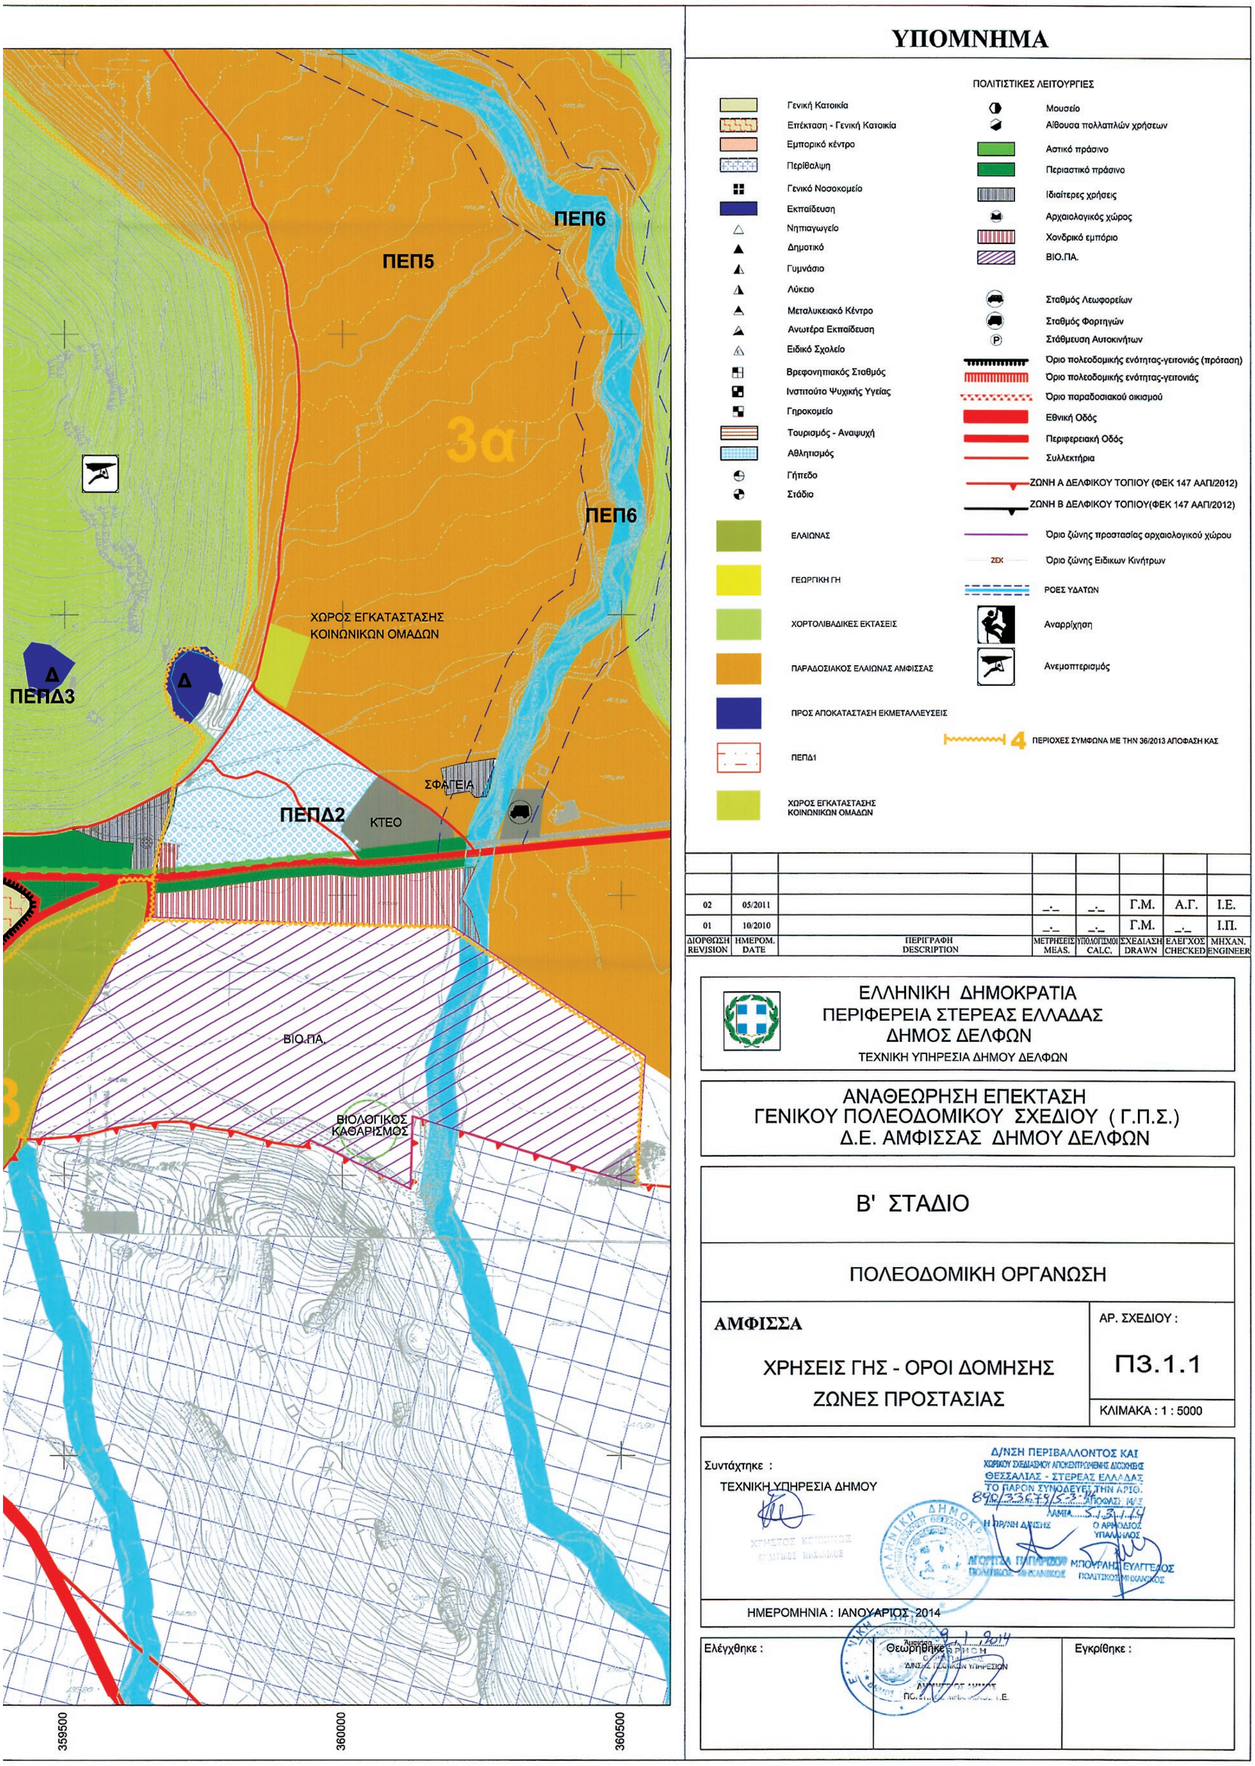

ΠΕΠ5
ΠΕΠ6
ΠΕΠ6
3α
ΧΩΡΟΣ ΕΓΚΑΤΑΣΤΑΣΗΣ ΚΟΙΝΩΝΙΚΩΝ ΟΜΑΔΩΝ
Δ
ΠΕΠΔ3
Δ
ΠΕΠΔ2
ΚΤΕΟ
ΣΦΑΓΕΙΑ
ΒΙΟ.ΠΑ.
ΒΙΟΛΟΓΙΚΟΣ ΚΑΘΑΡΙΣΜΟΣ
359500
360000
360500
ΥΠΟΜΝΗΜΑ
ΠΟΛΙΤΙΣΤΙΚΕΣ ΛΕΙΤΟΥΡΓΙΕΣ
Γενική Κατοικία
Επέκταση - Γενική Κατοικία
Εμπορικό κέντρο
Περίθαλψη
Γενικό Νοσοκομείο
Εκπαίδευση
Νηπιαγωγείο
Δημοτικό
Γυμνάσιο
Λύκειο
Μεταλυκειακό Κέντρο
Ανωτέρα Εκπαίδευση
Ειδικό Σχολείο
Βρεφονηπιακός Σταθμός
Ινστιτούτο Ψυχικής Υγείας
Γηροκομείο
Τουρισμός - Αναψυχή
Αθλητισμός
Γήπεδο
Στάδιο
ΕΛΑΙΩΝΑΣ
ΓΕΩΡΓΙΚΗ ΓΗ
ΧΟΡΤΟΛΙΒΑΔΙΚΕΣ ΕΚΤΑΣΕΙΣ
ΠΑΡΑΔΟΣΙΑΚΟΣ ΕΛΑΙΩΝΑΣ ΑΜΦΙΣΣΑΣ
ΠΡΟΣ ΑΠΟΚΑΤΑΣΤΑΣΗ ΕΚΜΕΤΑΛΛΕΥΣΕΙΣ
ΠΕΠΔ1
ΧΩΡΟΣ ΕΓΚΑΤΑΣΤΑΣΗΣ ΚΟΙΝΩΝΙΚΩΝ ΟΜΑΔΩΝ
Μουσείο
Αίθουσα πολλαπλών χρήσεων
Αστικό πράσινο
Περιαστικό πράσινο
Ιδιαίτερες χρήσεις
Αρχαιολογικός χώρος
Χονδρικό εμπόριο
ΒΙΟ.ΠΑ.
Σταθμός Λεωφορείων
Σταθμός Φορτηγών
Στάθμευση Αυτοκινήτων
Όριο πολεοδομικής ενότητας-γειτονιάς (πρόταση)
Όριο πολεοδομικής ενότητας-γειτονιάς
Όριο παραδοσιακού οικισμού
Εθνική Οδός
Περιφερειακή Οδός
Συλλεκτήρια
ΖΩΝΗ Α ΔΕΛΦΙΚΟΥ ΤΟΠΙΟΥ (ΦΕΚ 147 ΑΑΠ/2012)
ΖΩΝΗ Β ΔΕΛΦΙΚΟΥ ΤΟΠΙΟΥ(ΦΕΚ 147 ΑΑΠ/2012)
Όριο ζώνης προστασίας αρχαιολογικού χώρου
ΖΕΚ
Όριο ζώνης Ειδικών Κινήτρων
ΡΟΕΣ ΥΔΑΤΩΝ
Αναρρίχηση
Ανεμοπτερισμός
4
ΠΕΡΙΟΧΕΣ ΣΥΜΦΩΝΑ ΜΕ ΤΗΝ 36/2013 ΑΠΟΦΑΣΗ ΚΑΣ
02 05/2011 _._ _._ Γ.Μ. Α.Γ. Ι.Ε.
01 10/2010 _._ _._ Γ.Μ. _._ Ι.Π.
ΔΙΟΡΘΩΣΗ REVISION
ΗΜΕΡΟΜ. DATE
ΠΕΡΙΓΡΑΦΗ DESCRIPTION
ΜΕΤΡΗΣΕΙΣ MEAS.
ΥΠΟΛΟΓΙΣΜΟΙ CALC.
ΣΧΕΔΙΑΣΗ DRAWN
ΕΛΕΓΧΟΣ CHECKED
ΜΗΧΑΝ. ENGINEER
ΕΛΛΗΝΙΚΗ ΔΗΜΟΚΡΑΤΙΑ
ΠΕΡΙΦΕΡΕΙΑ ΣΤΕΡΕΑΣ ΕΛΛΑΔΑΣ
ΔΗΜΟΣ ΔΕΛΦΩΝ
ΤΕΧΝΙΚΗ ΥΠΗΡΕΣΙΑ ΔΗΜΟΥ ΔΕΛΦΩΝ
ΑΝΑΘΕΩΡΗΣΗ ΕΠΕΚΤΑΣΗ
ΓΕΝΙΚΟΥ ΠΟΛΕΟΔΟΜΙΚΟΥ ΣΧΕΔΙΟΥ (Γ.Π.Σ.)
Δ.Ε. ΑΜΦΙΣΣΑΣ ΔΗΜΟΥ ΔΕΛΦΩΝ
Β' ΣΤΑΔΙΟ
ΠΟΛΕΟΔΟΜΙΚΗ ΟΡΓΑΝΩΣΗ
ΑΜΦΙΣΣΑ
ΧΡΗΣΕΙΣ ΓΗΣ - ΟΡΟΙ ΔΟΜΗΣΗΣ
ΖΩΝΕΣ ΠΡΟΣΤΑΣΙΑΣ
ΑΡ. ΣΧΕΔΙΟΥ :
Π3.1.1
ΚΛΙΜΑΚΑ : 1 : 5000
Συντάχτηκε :
ΤΕΧΝΙΚΗ ΥΠΗΡΕΣΙΑ ΔΗΜΟΥ
Δ/ΝΣΗ ΠΕΡΙΒΑΛΛΟΝΤΟΣ ΚΑΙ
ΘΕΣΣΑΛΙΑΣ - ΣΤΕΡΕΑΣ ΕΛΛΑΔΑΣ
ΤΟ ΠΑΡΟΝ ΣΥΝΟΔΕΥΕΙ ΤΗΝ ΑΡΙΘ.
ΗΜΕΡΟΜΗΝΙΑ : ΙΑΝΟΥΑΡΙΟΣ 2014
Ελέγχθηκε :
Θεωρήθηκε :
Εγκρίθηκε :

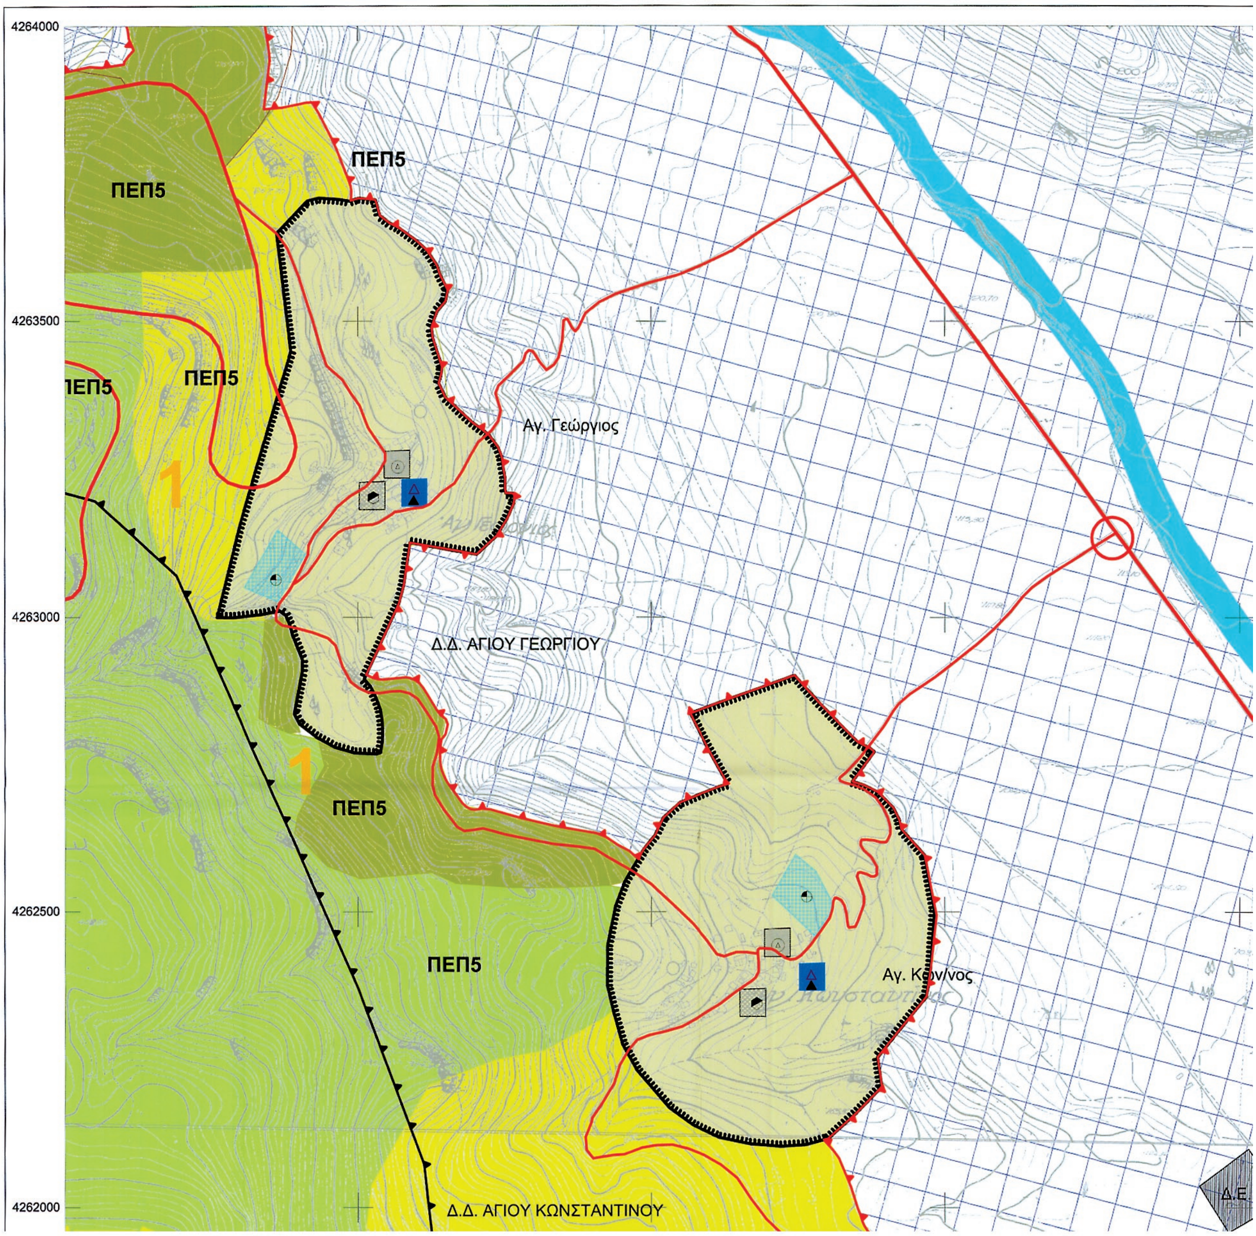

ΕΘΝΙΚΟ ΤΥΠΟΓΡΑΦΕΙΟ
Για τεχνικούς λόγους στο σχεδιάγραμμα, έγινε σμίκρυνση, κατά ποσοστό 39%

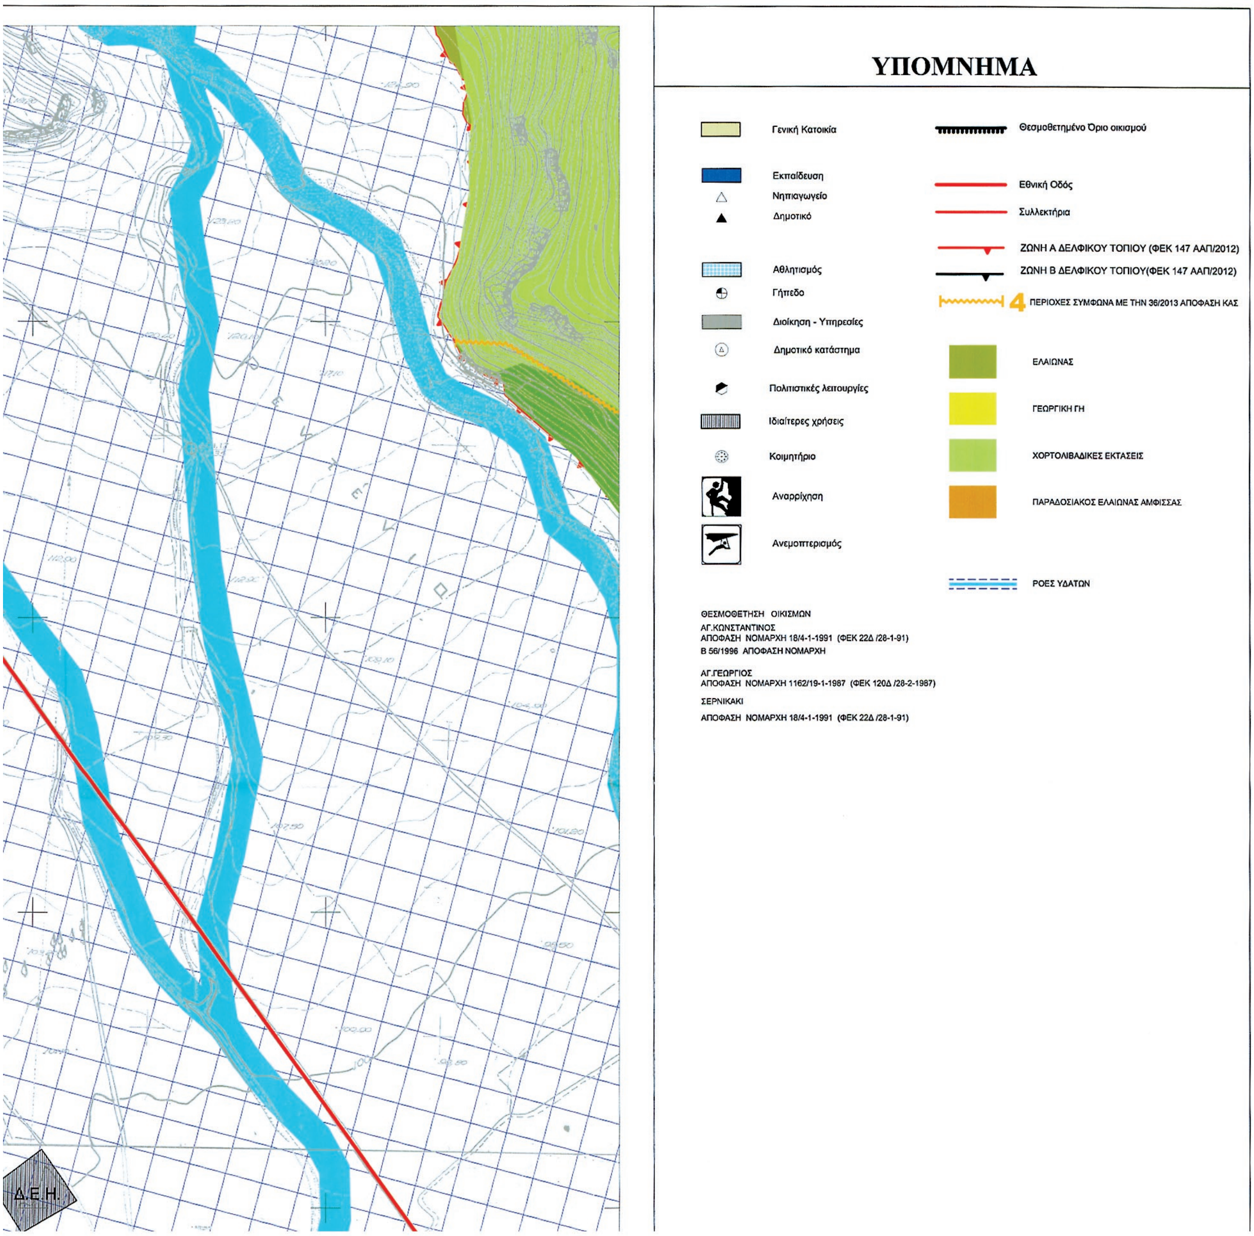
ΔΕΗ
ΥΠΟΜΝΗΜΑ
Γενική Κατοικία
Εκπαίδευση
Νηπιαγωγείο
Δημοτικό
Αθλητισμός
Γήπεδο
Διοίκηση - Υπηρεσίες
Δημοτικό κατάστημα
Πολιτιστικές λειτουργίες
Ιδιαίτερες χρήσεις
Κοιμητήριο
Αναρρίχηση
Ανεμοπτερισμός
Θεσμοθετημένο Όριο οικισμού
Εθνική Οδός
Συλλεκτήρια
ΖΩΝΗ Α ΔΕΛΦΙΚΟΥ ΤΟΠΙΟΥ (ΦΕΚ 147 ΑΑΠ/2012)
ΖΩΝΗ Β ΔΕΛΦΙΚΟΥ ΤΟΠΙΟΥ(ΦΕΚ 147 ΑΑΠ/2012)
4 ΠΕΡΙΟΧΕΣ ΣΥΜΦΩΝΑ ΜΕ ΤΗΝ 36/2013 ΑΠΟΦΑΣΗ ΚΑΣ
ΕΛΑΙΩΝΑΣ
ΓΕΩΡΓΙΚΗ ΓΗ
ΧΟΡΤΟΛΙΒΑΔΙΚΕΣ ΕΚΤΑΣΕΙΣ
ΠΑΡΑΔΟΣΙΑΚΟΣ ΕΛΑΙΩΝΑΣ ΑΜΦΙΣΣΑΣ
ΡΟΕΣ ΥΔΑΤΩΝ
ΘΕΣΜΟΘΕΤΗΣΗ ΟΙΚΙΣΜΩΝ
ΑΓ.ΚΩΝΣΤΑΝΤΙΝΟΣ
ΑΠΟΦΑΣΗ ΝΟΜΑΡΧΗ 18/4-1-1991 (ΦΕΚ 22Δ /28-1-91)
Β 56/1996 ΑΠΟΦΑΣΗ ΝΟΜΑΡΧΗ
ΑΓ.ΓΕΩΡΓΙΟΣ
ΑΠΟΦΑΣΗ ΝΟΜΑΡΧΗ 1162/19-1-1987 (ΦΕΚ 120Δ /28-2-1987)
ΣΕΡΝΙΚΑΚΙ
ΑΠΟΦΑΣΗ ΝΟΜΑΡΧΗ 18/4-1-1991 (ΦΕΚ 22Δ /28-1-91)

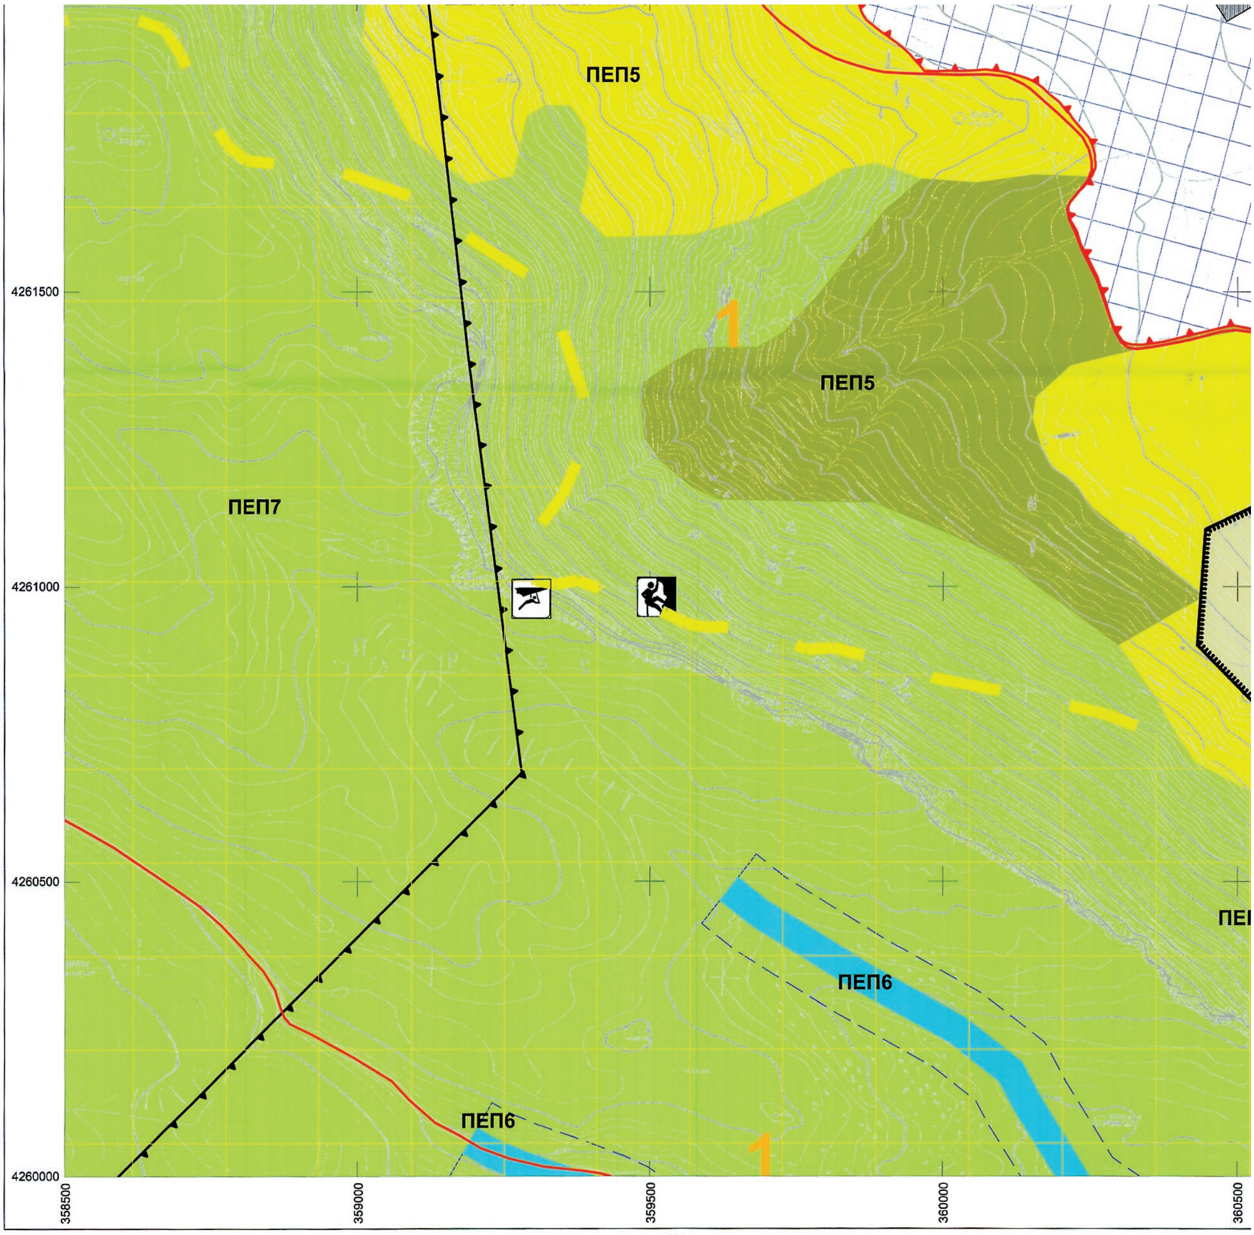
ΠΕΠ5
ΠΕΠ5
ΠΕΠ7
ΠΕΠ6
ΠΕΠ6
1
1
4261500
4261000
4260500
4260000
358500
359000
359500
360000
360500

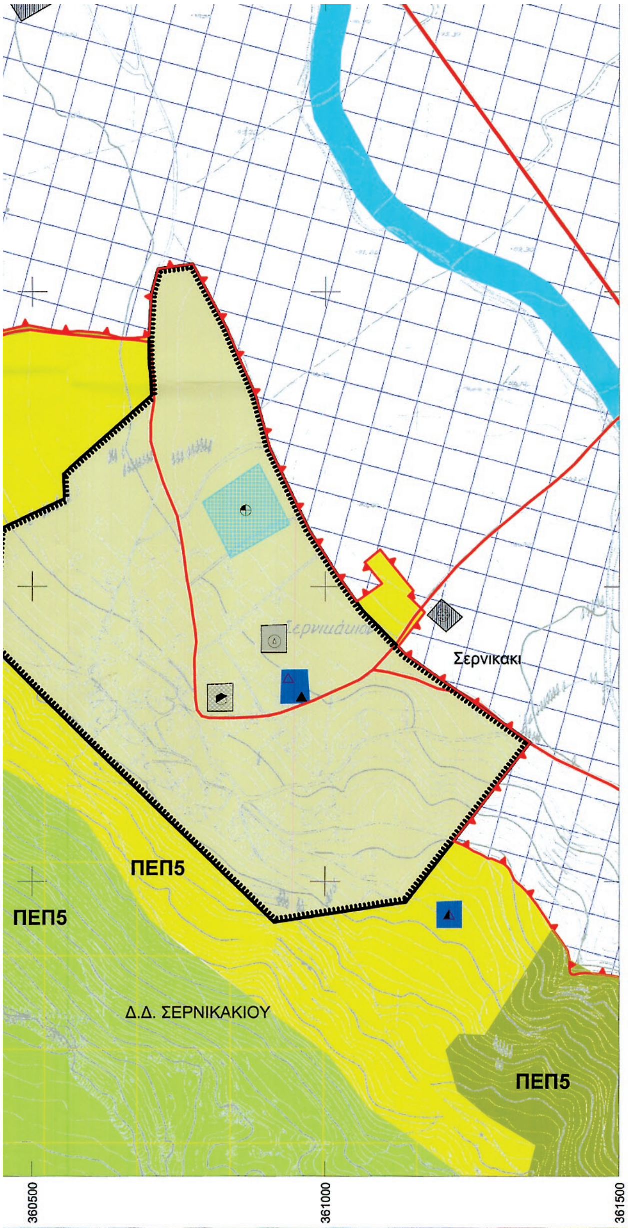

ΔΙΟΡΘΩΣΗ REVISION	ΗΜΕΡΟΜ. DATE	ΠΕΡΙΓΡΑΦΗ DESCRIPTION	ΜΕΤΡΗΣΕΙΣ MEAS.	ΥΠΟΛΟΓΙΣΜΟΙ CALC.	ΣΧΕΔΙΑΣΗ DRAWN	ΕΛΕΓΧΟΣ CHECKED	ΜΗΧΑΝ. ENGINEER
02	05/2011		_-_	_-_	Γ.Μ.	Α.Γ.	Ι.Ε.
01	10/2010		_-_	_-_	Γ.Μ.	_-_	Ι.Π.

ΕΛΛΗΝΙΚΗ ΔΗΜΟΚΡΑΤΙΑ
ΠΕΡΙΦΕΡΕΙΑ ΣΤΕΡΕΑΣ ΕΛΛΑΔΑΣ
ΔΗΜΟΣ ΔΕΛΦΩΝ
ΤΕΧΝΙΚΗ ΥΠΗΡΕΣΙΑ ΔΗΜΟΥ ΔΕΛΦΩΝ

ΑΝΑΘΕΩΡΗΣΗ ΕΠΕΚΤΑΣΗ
ΓΕΝΙΚΟΥ ΠΟΛΕΟΔΟΜΙΚΟΥ ΣΧΕΔΙΟΥ (Γ.Π.Σ.)
Δ.Ε. ΑΜΦΙΣΣΑΣ ΔΗΜΟΥ ΔΕΛΦΩΝ

Β' ΣΤΑΔΙΟ

ΠΟΛΕΟΔΟΜΙΚΗ ΟΡΓΑΝΩΣΗ

ΑΓ. ΓΕΩΡΓΙΟΣ - ΑΓ. ΚΩΝ/ΝΟΣ - ΣΕΡΝΙΚΑΚΙ

ΧΡΗΣΕΙΣ ΓΗΣ - ΟΡΟΙ ΔΟΜΗΣΗΣ
ΖΩΝΕΣ ΠΡΟΣΤΑΣΙΑΣ

ΑΡ. ΣΧΕΔΙΟΥ : Π3.1.2

ΚΛΙΜΑΚΑ : 1 : 5000

Συντάχτηκε :
ΤΕΧΝΙΚΗ ΥΠΗΡΕΣΙΑ ΔΗΜΟΥ

Δ/ΝΣΗ ΠΕΡΙΒΑΛΛΟΝΤΟΣ ΚΑΙ ΧΩΡΙΚΟΥ ΣΧΕΔΙΑΣΜΟΥ ΑΠΟΚΕΝΤΡΩΜΕΝΗΣ ΔΙΟΙΚΗΣΗΣ ΘΕΣΣΑΛΙΑΣ - ΣΤΕΡΕΑΣ ΕΛΛΑΔΑΣ
ΤΟ ΠΑΡΟΝ ΣΥΝΟΔΕΥΕΙ ΤΗΝ ΑΡ. 890/33699/5-3-14 ΑΠΟΦΑΣΗ
ΛΑΜΙΑ 5.3.14
Η ΠΡΟΪΣΤ. Δ/ΝΣΗΣ: ΓΑΡΓΑΛΗ ΠΑΠΑΡΙΖΟΥ ΠΟΛΙΤΙΚΟΣ ΜΗΧΑΝΙΚΟΣ
Ο ΑΡΜΟΔ. ΥΠΑΛΛΗΛΟΣ: ΜΠΟΥΡΛΗΣ ΕΥΑΓΓΕΛΟΣ ΠΟΛΙΤΙΚΟΣ ΜΗΧΑΝΙΚΟΣ


ΗΜΕΡΟΜΗΝΙΑ : ΙΑΝΟΥΑΡΙΟΣ 2014

Ελέγχθηκε :


Θεωρήθηκε : Άμφισσα .../1/2014


Εγκρίθηκε :

ΕΘΝΙΚΟ ΤΥΠΟΓΡΑΦΕΙΟ
Για τεχνικούς λόγους στο σχεδιάγραμμα, έγινε σμίκρυνση, κατά ποσοστό 39%

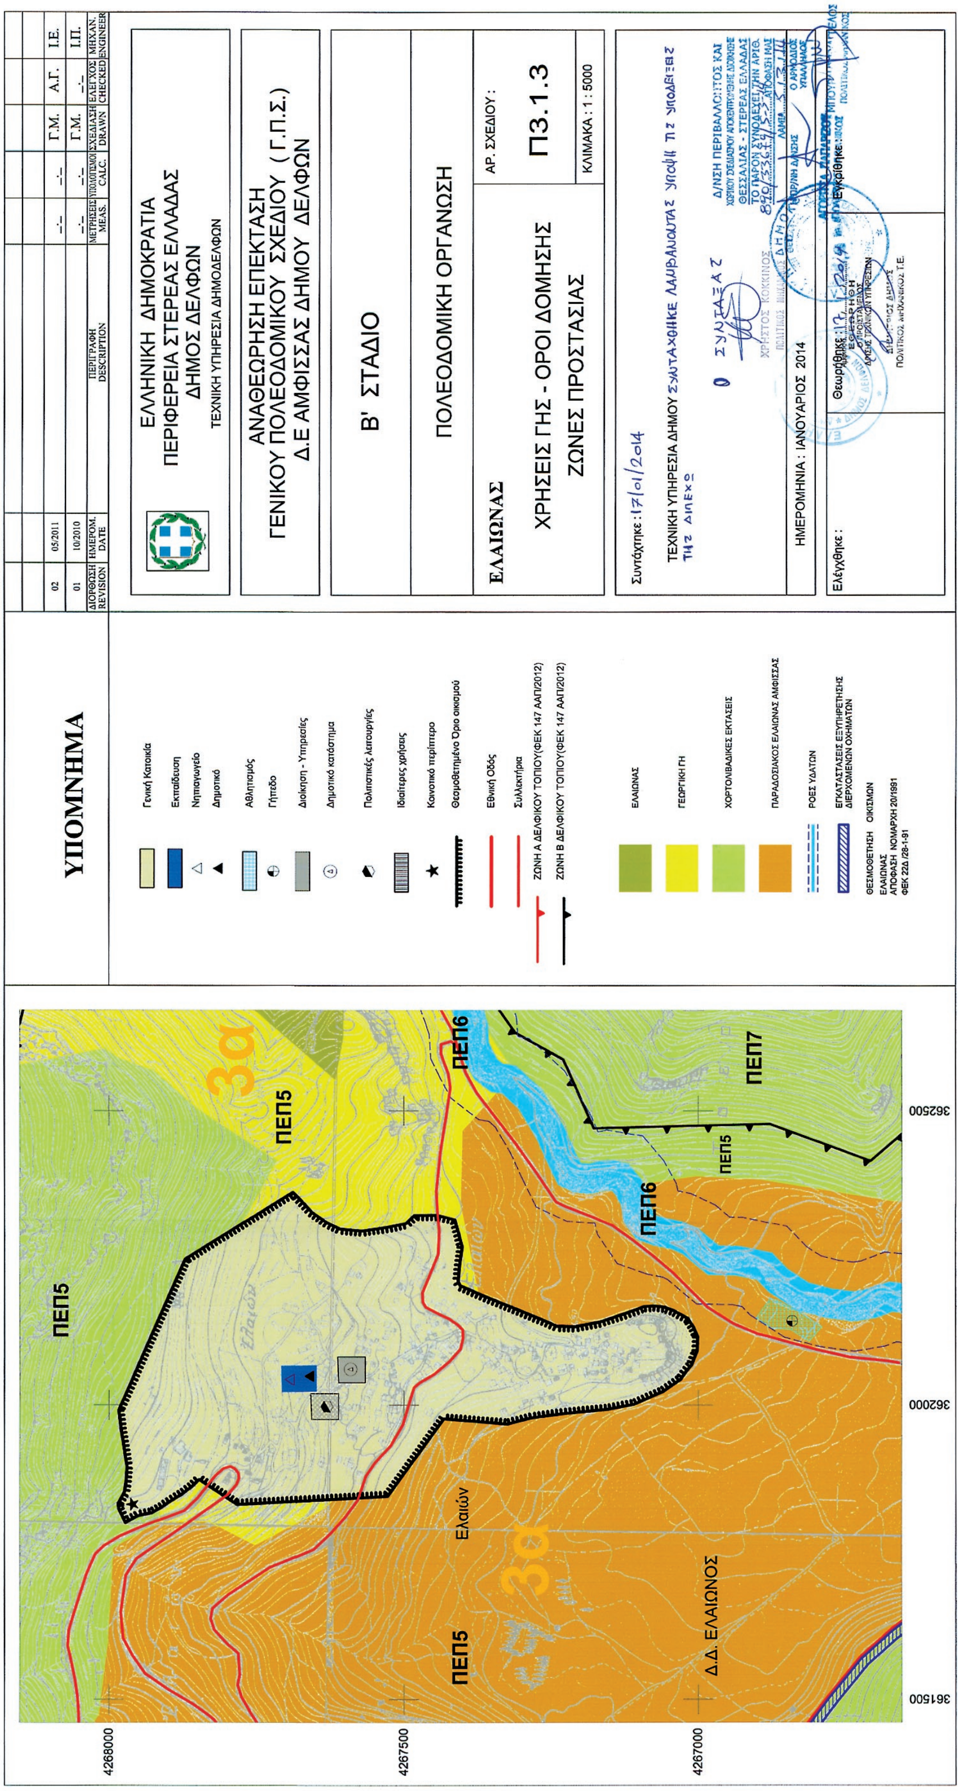


ΕΘΝΙΚΟ ΤΥΠΟΓΡΑΦΕΙΟ
Για τεχνικούς λόγους στο σχεδιάγραμμα, έγινε σμίκρυνση, κατά ποσοστό 32%

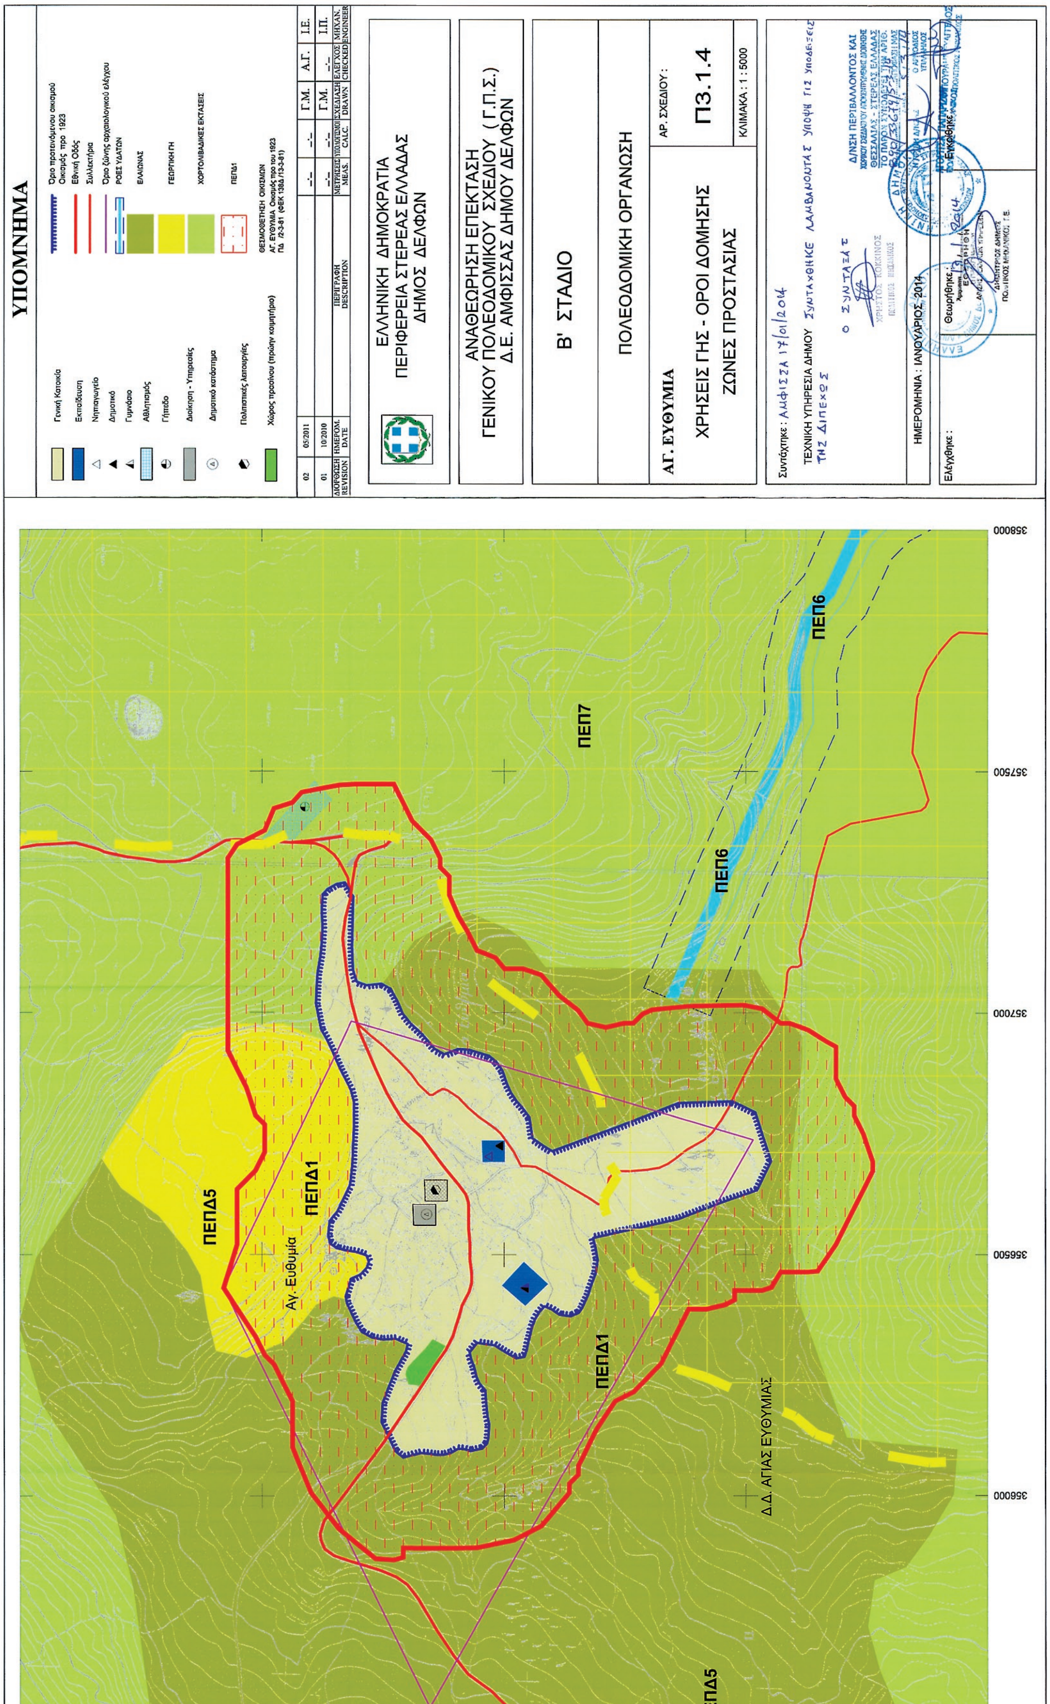

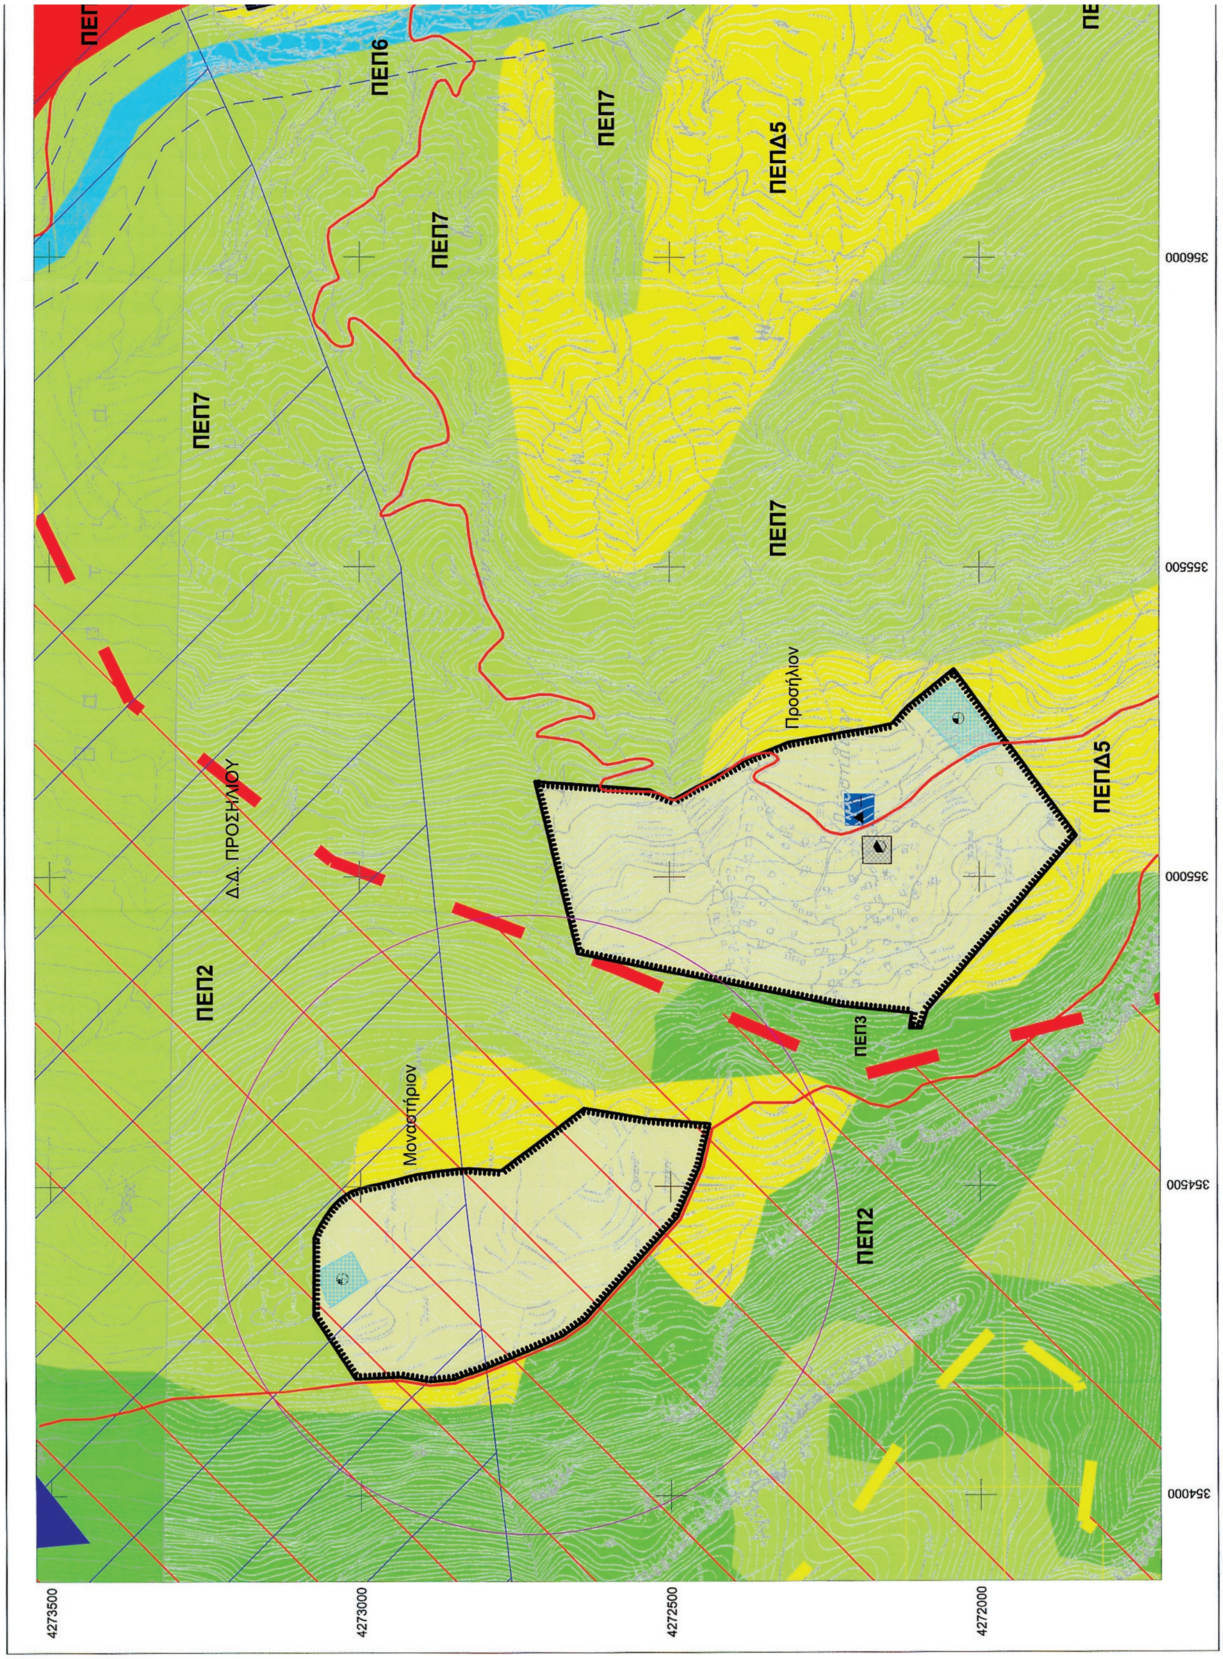

ΕΘΝΙΚΟ ΤΥΠΟΓΡΑΦΕΙΟ

Για τεχνικούς λόγους στο σχεδιάγραμμα, έγινε σμίκρυνση, κατά ποσοστό 41%

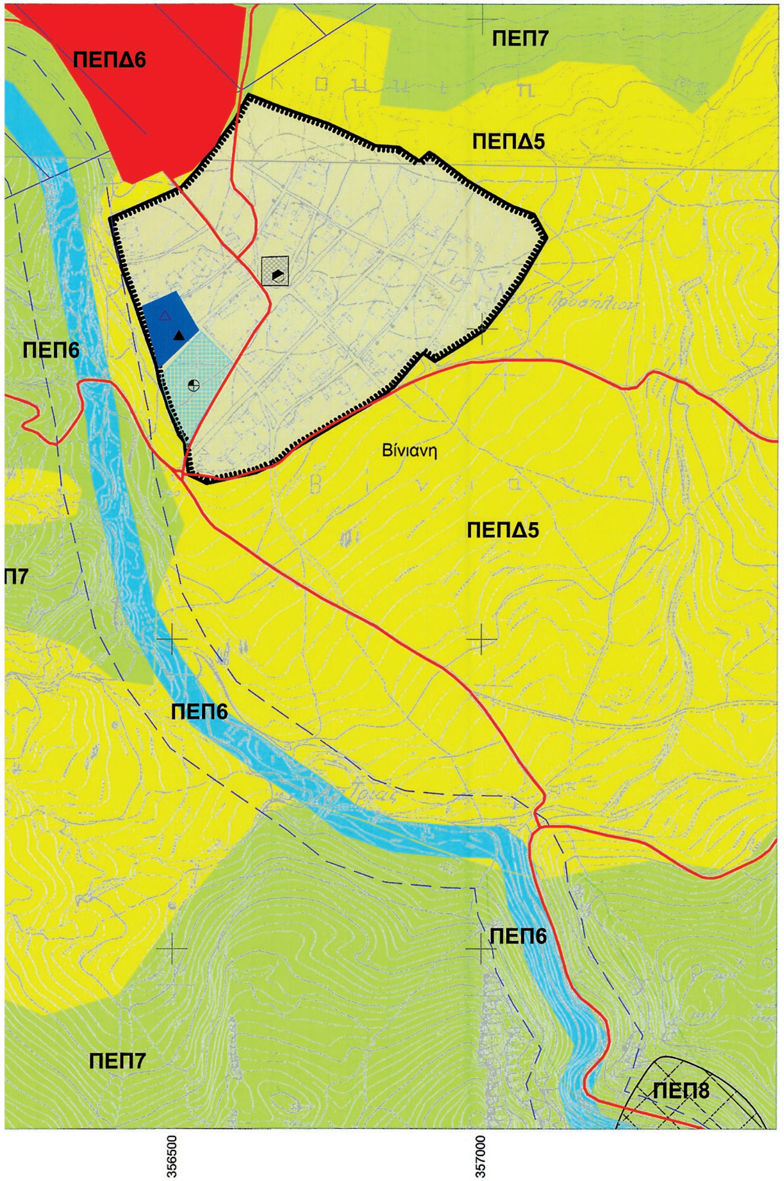

ΥΠΟΜΝΗΜΑ

- Γενική Κατοικία
- Εκπαίδευση
- Νηπιαγωγείο
- Δημοτικό
- Αθλητισμός
- Γήπεδο
- Διοίκηση - Υπηρεσίες
- Δημοτικό κατάστημα
- Πολιτιστικές λειτουργίες
- Θεσμοθετημένο Όριο οικισμού
- Εθνική Οδός
- Συλλεκτήρια
- Όριο ζώνης αρχαιολογικού ελέγχου
- ΡΟΕΣ ΥΔΑΤΩΝ
- ΠΕΡΙΟΧΗ NATURA 2000 (ΤΚΣ)
- ΠΕΡΙΟΧΗ NATURA 2000 (ΤΚΣ)
- Βιότοπος αγριμάτσικου
- ΠΕΡΙΟΧΗ ΚΑΤΟΛΙΣΘΗΣΗΣ
- ΔΑΣΙΚΗ ΕΚΤΑΣΗ - ΠΕΠ3
- ΓΕΩΡΓΙΚΗ ΓΗ
- ΧΟΡΤΟΛΙΒΑΔΙΚΕΣ ΕΚΤΑΣΕΙΣ
- ΕΝΕΡΓΕΣ ΕΚΜΕΤΑΛΛΕΥΣΕΙΣ-ΠΕΠΔ6

ΘΕΣΜΟΘΕΤΗΣΗ ΟΙΚΙΣΜΩΝ

ΠΡΟΣΗΛΙΟ ΚΑΙ ΜΟΝΑΣΤΗΡΙ ΠΡΟΣΗΛΙΟΥ
Αρ.ΠΠΕ 2797/7-9-1992
ΦΕΚ 1307Δ /11-12-1992

ΒΙΝΙΑΝΗ
ΒΔ 28-11-1955 (ΦΕΚ 12Α /11-1-1956)
ΒΔ 25-8-69 (ΦΕΚ 164Δ /1-9-1969)

ΔΙΟΡΘΩΣΗ REVISION	ΗΜΕΡΟΜ. DATE	ΠΕΡΙΓΡΑΦΗ DESCRIPTION	ΜΕΤΡΗΣΕΙΣ MEAS.	ΥΠΟΛΟΓΙΣΜΟΙ CALC.	ΣΧΕΔΙΑΣΗ DRAWN	ΕΛΕΓΧΟΣ CHECKED	ΜΗΧΑΝ. ENGINEER
02	05/2011		_-_	_-_	Γ.Μ.	Α.Γ.	Ι.Ε.
01	10/2010		_-_	_-_	Γ.Μ.	_-_	Ι.Π.

ΕΛΛΗΝΙΚΗ ΔΗΜΟΚΡΑΤΙΑ
ΠΕΡΙΦΕΡΕΙΑ ΣΤΕΡΕΑΣ ΕΛΛΑΔΑΣ
ΔΗΜΟΣ ΔΕΛΦΩΝ
ΤΕΧΝΙΚΗ ΥΠΗΡΕΣΙΑ ΔΗΜΟΥ ΔΕΛΦΩΝ

ΑΝΑΘΕΩΡΗΣΗ ΕΠΕΚΤΑΣΗ
ΓΕΝΙΚΟΥ ΠΟΛΕΟΔΟΜΙΚΟΥ ΣΧΕΔΙΟΥ (Γ.Π.Σ.)
Δ.Ε. ΑΜΦΙΣΣΑΣ ΔΗΜΟΥ ΔΕΛΦΩΝ

Β' ΣΤΑΔΙΟ

ΠΟΛΕΟΔΟΜΙΚΗ ΟΡΓΑΝΩΣΗ

ΜΟΝΑΣΤΗΡΙ - ΠΡΟΣΗΛΙΟΝ - ΒΙΝΙΑΝΗ

ΧΡΗΣΕΙΣ ΓΗΣ - ΟΡΟΙ ΔΟΜΗΣΗΣ
ΖΩΝΕΣ ΠΡΟΣΤΑΣΙΑΣ

ΑΡ. ΣΧΕΔΙΟΥ : Π3.1.5

ΚΛΙΜΑΚΑ : 1 : 5000

Συντάχτηκε : 17/01/2014

ΤΕΧΝΙΚΗ ΥΠΗΡΕΣΙΑ ΔΗΜΟΥ ΣΥΝΤΑΧΘΗΚΕ ΛΑΜΒΑΝΟΝΤΑΣ ΥΠΟΨΗ ΤΙΣ ΥΠΟΔΕΙΞΕΙΣ ΤΗΣ ΔΙΠΕΧΩΣ

Ο ΣΥΝΤΑΞΑΣ
ΧΡΗΣΤΟΣ ΚΟΚΚΙΝΟΣ
ΠΟΛΙΤΙΚΟΣ ΜΗΧΑΝΙΚΟΣ


Δ/ΝΣΗ ΠΕΡΙΒΑΛΛΟΝΤΟΣ ΚΑΙ ΧΩΡΙΚΟΥ ΣΧΕΔΙΑΣΜΟΥ ΑΠΟΚΕΝΤΡΩΜΕΝΗΣ ΔΙΟΙΚΗΣΗΣ ΘΕΣΣΑΛΙΑΣ - ΣΤΕΡΕΑΣ ΕΛΛΑΔΑΣ
ΤΟ ΠΑΡΟΝ ΣΥΝΟΔΕΥΕΙ ΤΗΝ ΑΡΙΘ. 890/33679/5-3-14 ΑΠΟΦΑΣΗ ΜΑΣ
ΛΑΜΙΑ 5-3-14
Ο ΑΡΜΟΔΙΟΣ ΥΠΑΛΛΗΛΟΣ


ΗΜΕΡΟΜΗΝΙΑ : ΙΑΝΟΥΑΡΙΟΣ 2014

Ελέγχθηκε :


Θεωρήθηκε : 17-1-2014
Ο ΠΡΟΪΣΤΑΜΕΝΟΣ Δ/ΝΣΗΣ ΤΕΧΝΙΚΩΝ ΥΠΗΡΕΣΙΩΝ
ΔΗΜΗΤΡΙΟΣ ΔΗΜΟΣ
ΠΟΛΙΤΙΚΟΣ ΜΗΧΑΝΙΚΟΣ Τ.Ε.

Εγκρίθηκε :
ΜΠΟΥΓΑΣ ΕΥΘΥΤΕΛΟΣ
ΠΟΛΙΤΙΚΟΣ ΜΗΧΑΝΙΚΟΣ

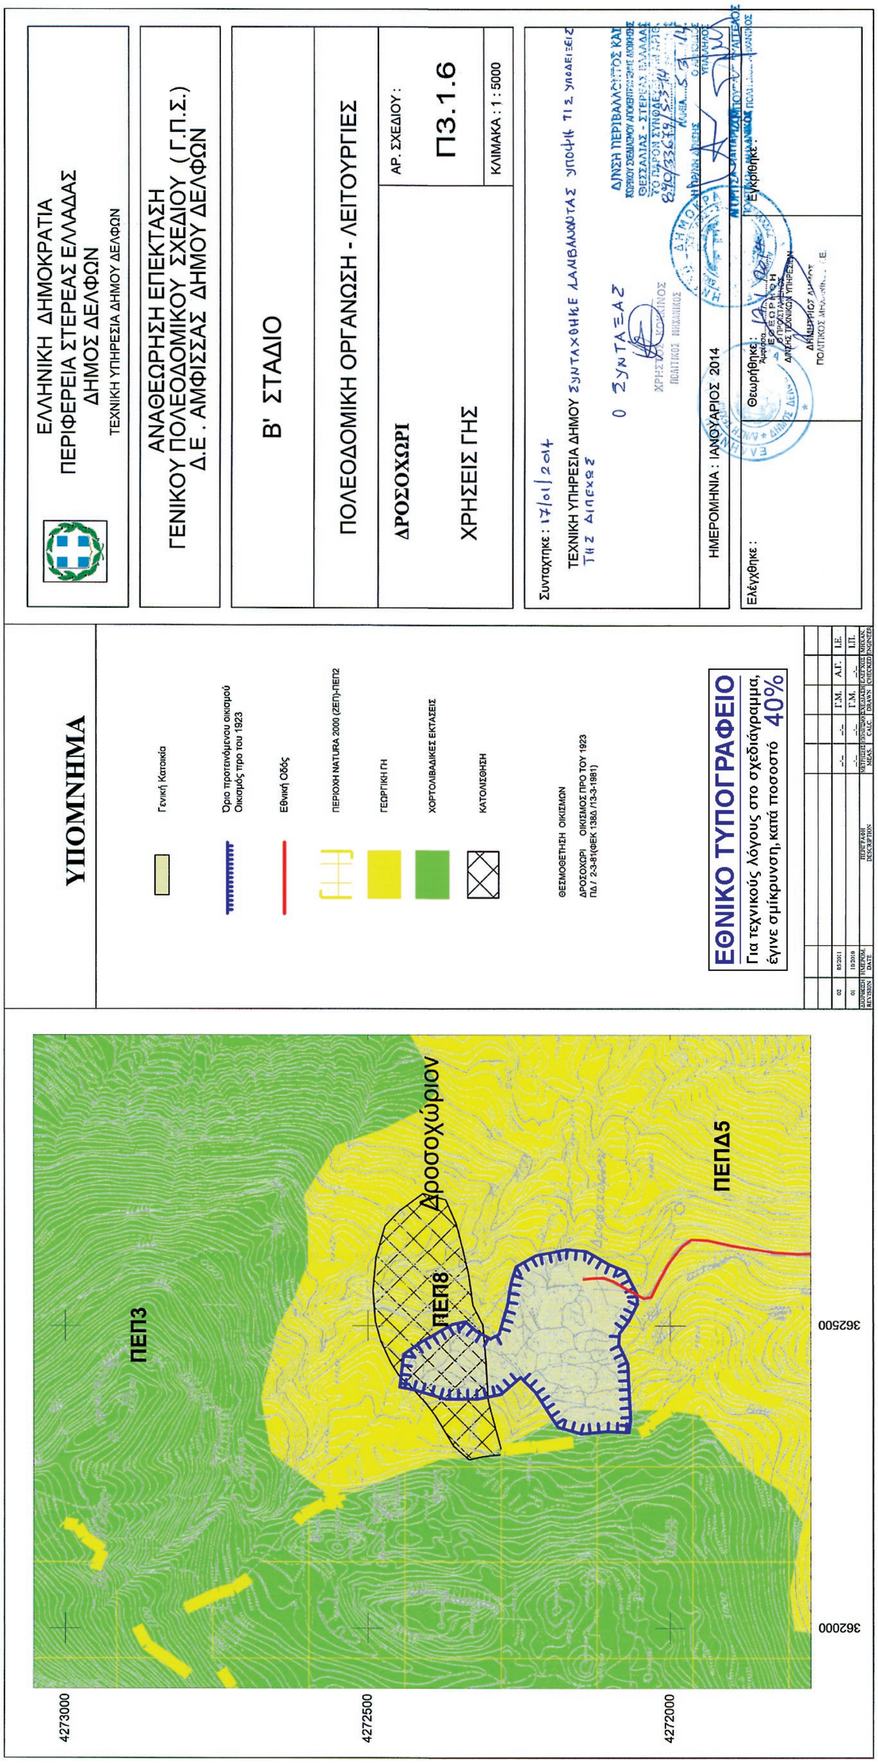
ΕΛΛΗΝΙΚΗ ΔΗΜΟΚΡΑΤΙΑ
ΠΕΡΙΦΕΡΕΙΑ ΣΤΕΡΕΑΣ ΕΛΛΑΔΑΣ
ΔΗΜΟΣ ΔΕΛΦΩΝ
ΤΕΧΝΙΚΗ ΥΠΗΡΕΣΙΑ ΔΗΜΟΥ ΔΕΛΦΩΝ
ΑΝΑΘΕΩΡΗΣΗ ΕΠΕΚΤΑΣΗ
ΓΕΝΙΚΟΥ ΠΟΛΕΟΔΟΜΙΚΟΥ ΣΧΕΔΙΟΥ (Γ.Π.Σ.)
Δ.Ε. ΑΜΦΙΣΣΑΣ ΔΗΜΟΥ ΔΕΛΦΩΝ
Β' ΣΤΑΔΙΟ
ΠΟΛΕΟΔΟΜΙΚΗ ΟΡΓΑΝΩΣΗ - ΛΕΙΤΟΥΡΓΙΕΣ
ΔΡΟΣΟΧΩΡΙ
ΧΡΗΣΕΙΣ ΓΗΣ
ΑΡ. ΣΧΕΔΙΟΥ :
Π3.1.6
ΚΛΙΜΑΚΑ : 1 : 5000
Συνταχθηκε :
ΤΕΧΝΙΚΗ ΥΠΗΡΕΣΙΑ ΔΗΜΟΥ
ΗΜΕΡΟΜΗΝΙΑ : ΙΑΝΟΥΑΡΙΟΣ 2014
Ελέγχθηκε :
Θεωρήθηκε :
ΥΠΟΜΝΗΜΑ
Γενική Κατοικία
Όριο προτεινόμενου οικισμού
Οικισμός προ του 1923
Εθνική Οδός
ΠΕΡΙΟΧΗ NATURA 2000 (ΖΕΠ)-ΠΕΠ2
ΓΕΩΡΓΙΚΗ ΓΗ
ΧΟΡΤΟΛΙΒΑΔΙΚΕΣ ΕΚΤΑΣΕΙΣ
ΚΑΤΟΛΙΣΘΗΣΗ
ΘΕΣΜΟΘΕΤΗΣΗ ΟΙΚΙΣΜΩΝ
ΔΡΟΣΟΧΩΡΙ ΟΙΚΙΣΜΟΣ ΠΡΟ ΤΟΥ 1923
ΠΔ/ 2-3-81(ΦΕΚ 138Δ /13-3-1981)
ΕΘΝΙΚΟ ΤΥΠΟΓΡΑΦΕΙΟ
Για τεχνικούς λόγους στο σχεδιάγραμμα, έγινε σμίκρυνση, κατά ποσοστό 40%
ΠΕΠ3
ΠΕΠ8
Δροσοχώριον
ΠΕΠΔ5
362500
362000
4273000
4272500
4272000

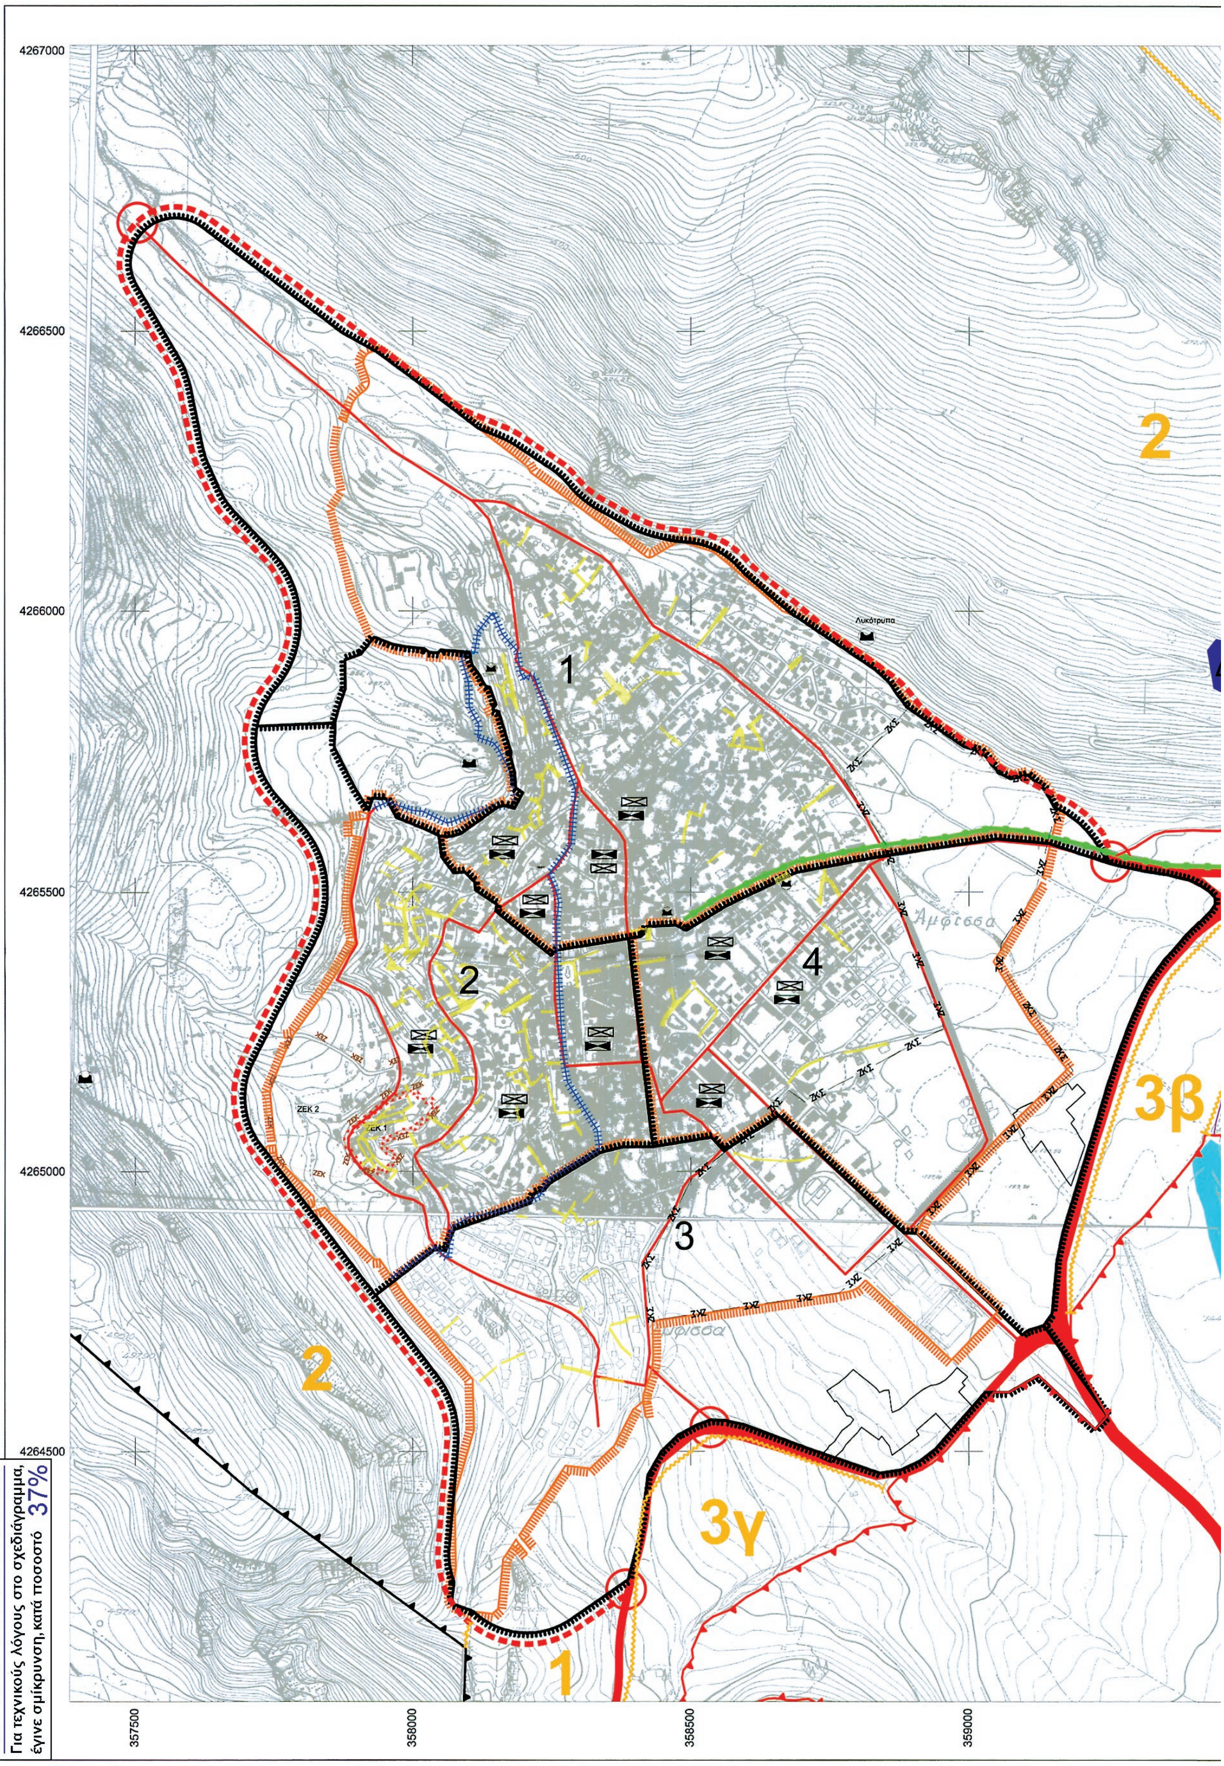

ΕΘΝΙΚΟ ΤΥΠΟΓΡΑΦΕΙΟ
Για τεχνικούς λόγους στο σχεδιάγραμμα, έγινε σμίκρυνση, κατά ποσοστό 37%

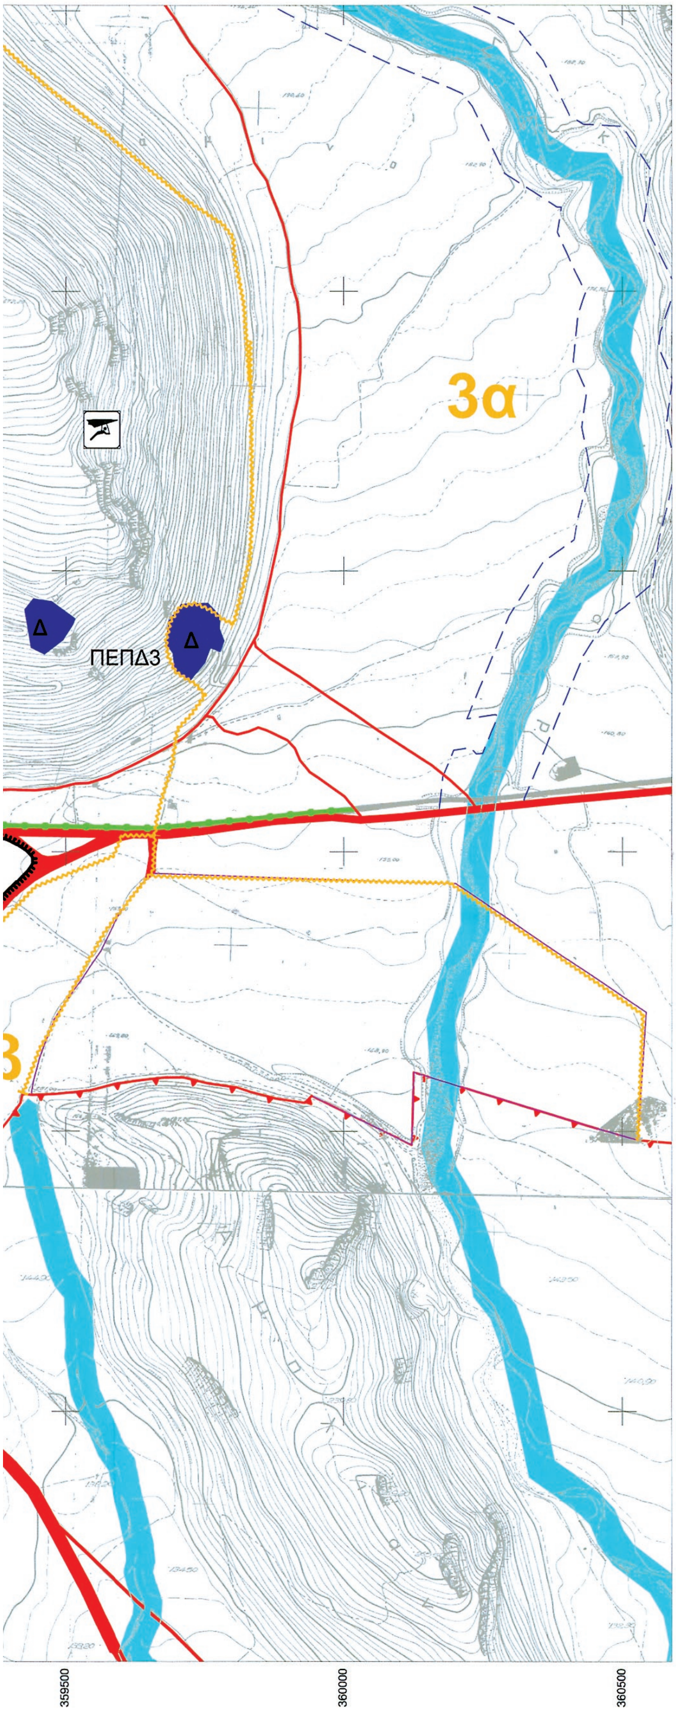

ΥΠΟΜΝΗΜΑ

- Αρχαιολογικός χώρος
- Στάθμευση Αυτοκινήτων
- Όριο πολεοδομικής ενότητας-γειτονιάς (πρόταση)
- Όριο πολεοδομικής ενότητας-γειτονιάς
- ΖΚΣ — Όριο ζώνης κοινωνικού συντελεστή
- ΖΕΚ — Όριο ζώνης ειδικών κινήτρων
- Όριο παραδοσιακού οικισμού
- Όριο προστασίας αρχιτεκτονικών συνόλων
- Εθνική Οδός
- Περιφερειακή Οδός
- Συλλεκτήρια
- Προτεινόμενη Περιφερειακή Οδός
- Ποδηλατόδρομος
- Πεζόδρομος
- Ρέμα
- ΖΩΝΗ Α ΔΕΛΦΙΚΟΥ ΤΟΠΙΟΥ(ΦΕΚ 147 ΑΑΠ/2012)
- ΖΩΝΗ Β ΔΕΛΦΙΚΟΥ ΤΟΠΙΟΥ(ΦΕΚ 147 ΑΑΠ/2012)
- Προτεινόμενα για κήρυξη παραδοσιακά ή διατηρητέα κτίσματα
- Κηρυγμένα παραδοσιακά ή διατηρητέα κτίρια
- ΒΙΟ.ΠΑ.
- ΡΟΕΣ ΥΔΑΤΩΝ
- Δ ΠΡΟΣ ΑΠΟΚΑΤΑΣΤΑΣΗ ΕΚΜΕΤΑΛΛΕΥΣΕΙΣ ΜΕ ΥΠΟΧΡΕΩΣΗ ΤΟΥ ΔΗΜΟΣΙΟΥ
- Ανεμοπτερισμός
- 4 ΠΕΡΙΟΧΕΣ ΣΥΜΦΩΝΑ ΜΕ ΤΗΝ 36/2013 ΑΠΟΦΑΣΗ ΚΑΣ

ΔΙΟΡΘΩΣΗ REVISION	ΗΜΕΡΟΜ. DATE	ΠΕΡΙΓΡΑΦΗ DESCRIPTION	ΜΕΤΡΗΣΕΙΣ MEAS.	ΥΠΟΛΟΓΙΣΜΟΙ CALC.	ΣΧΕΔΙΑΣΗ DRAWN	ΕΛΕΓΧΟΣ CHECKED	ΜΗΧΑΝ. ENGINEER
02	05/2011		_._	_._	Γ.Μ.	Α.Γ.	Ι.Ε.
01	10/2010		_._	_._	Γ.Μ.	_._	Ι.Π.

ΕΛΛΗΝΙΚΗ ΔΗΜΟΚΡΑΤΙΑ
ΠΕΡΙΦΕΡΕΙΑ ΣΤΕΡΕΑΣ ΕΛΛΑΔΑΣ
ΔΗΜΟΣ ΔΕΛΦΩΝ
ΤΕΧΝΙΚΗ ΥΠΗΡΕΣΙΑ ΔΗΜΟΥ ΔΕΛΦΩΝ

ΑΝΑΘΕΩΡΗΣΗ ΕΠΕΚΤΑΣΗ
ΓΕΝΙΚΟΥ ΠΟΛΕΟΔΟΜΙΚΟΥ ΣΧΕΔΙΟΥ (Γ.Π.Σ.)
Δ.Ε. ΑΜΦΙΣΣΑΣ ΔΗΜΟΥ ΔΕΛΦΩΝ

Β' ΣΤΑΔΙΟ

ΠΟΛΕΟΔΟΜΙΚΗ ΟΡΓΑΝΩΣΗ

ΑΜΦΙΣΣΑ

ΖΩΝΕΣ ΚΙΝΗΤΡΩΝ - ΜΗΧΑΝΙΣΜΩΝ
ΠΕΡΙΟΧΕΣ ΑΝΑΠΛΑΣΗΣ

ΑΡ. ΣΧΕΔΙΟΥ : Π3.2

ΚΛΙΜΑΚΑ : 1 : 5000

Συντάχτηκε :
ΤΕΧΝΙΚΗ ΥΠΗΡΕΣΙΑ ΔΗΜΟΥ


Δ/ΝΣΗ ΠΕΡΙΒΑΛΛΟΝΤΟΣ ΚΑΙ ... ΘΕΣΣΑΛΙΑΣ - ΣΤΕΡΕΑΣ ΕΛΛΑΔΑΣ
890/33679/5-3-14
ΛΑΜΙΑ 5/3/14
ΑΓΟΡΙΤΣΑ ΠΑΠΑΡΙΖΟΥ ΠΟΛΙΤΙΚΟΣ ΜΗΧΑΝΙΚΟΣ
ΜΠΟΥΡΑΗΣ ... ΠΟΛΙΤΙΚΟΣ ΜΗΧΑΝΙΚΟΣ


ΗΜΕΡΟΜΗΝΙΑ : ΙΑΝΟΥΑΡΙΟΣ 2014

Ελέγχθηκε :

Θεωρήθηκε :
Άμφισσα 9/1/2014
ΔΗΜΗΤΡΙΟΣ ... ΠΟΛΙΤΙΚΟΣ ΜΗΧΑΝΙΚΟΣ Τ.Ε.

Εγκρίθηκε :

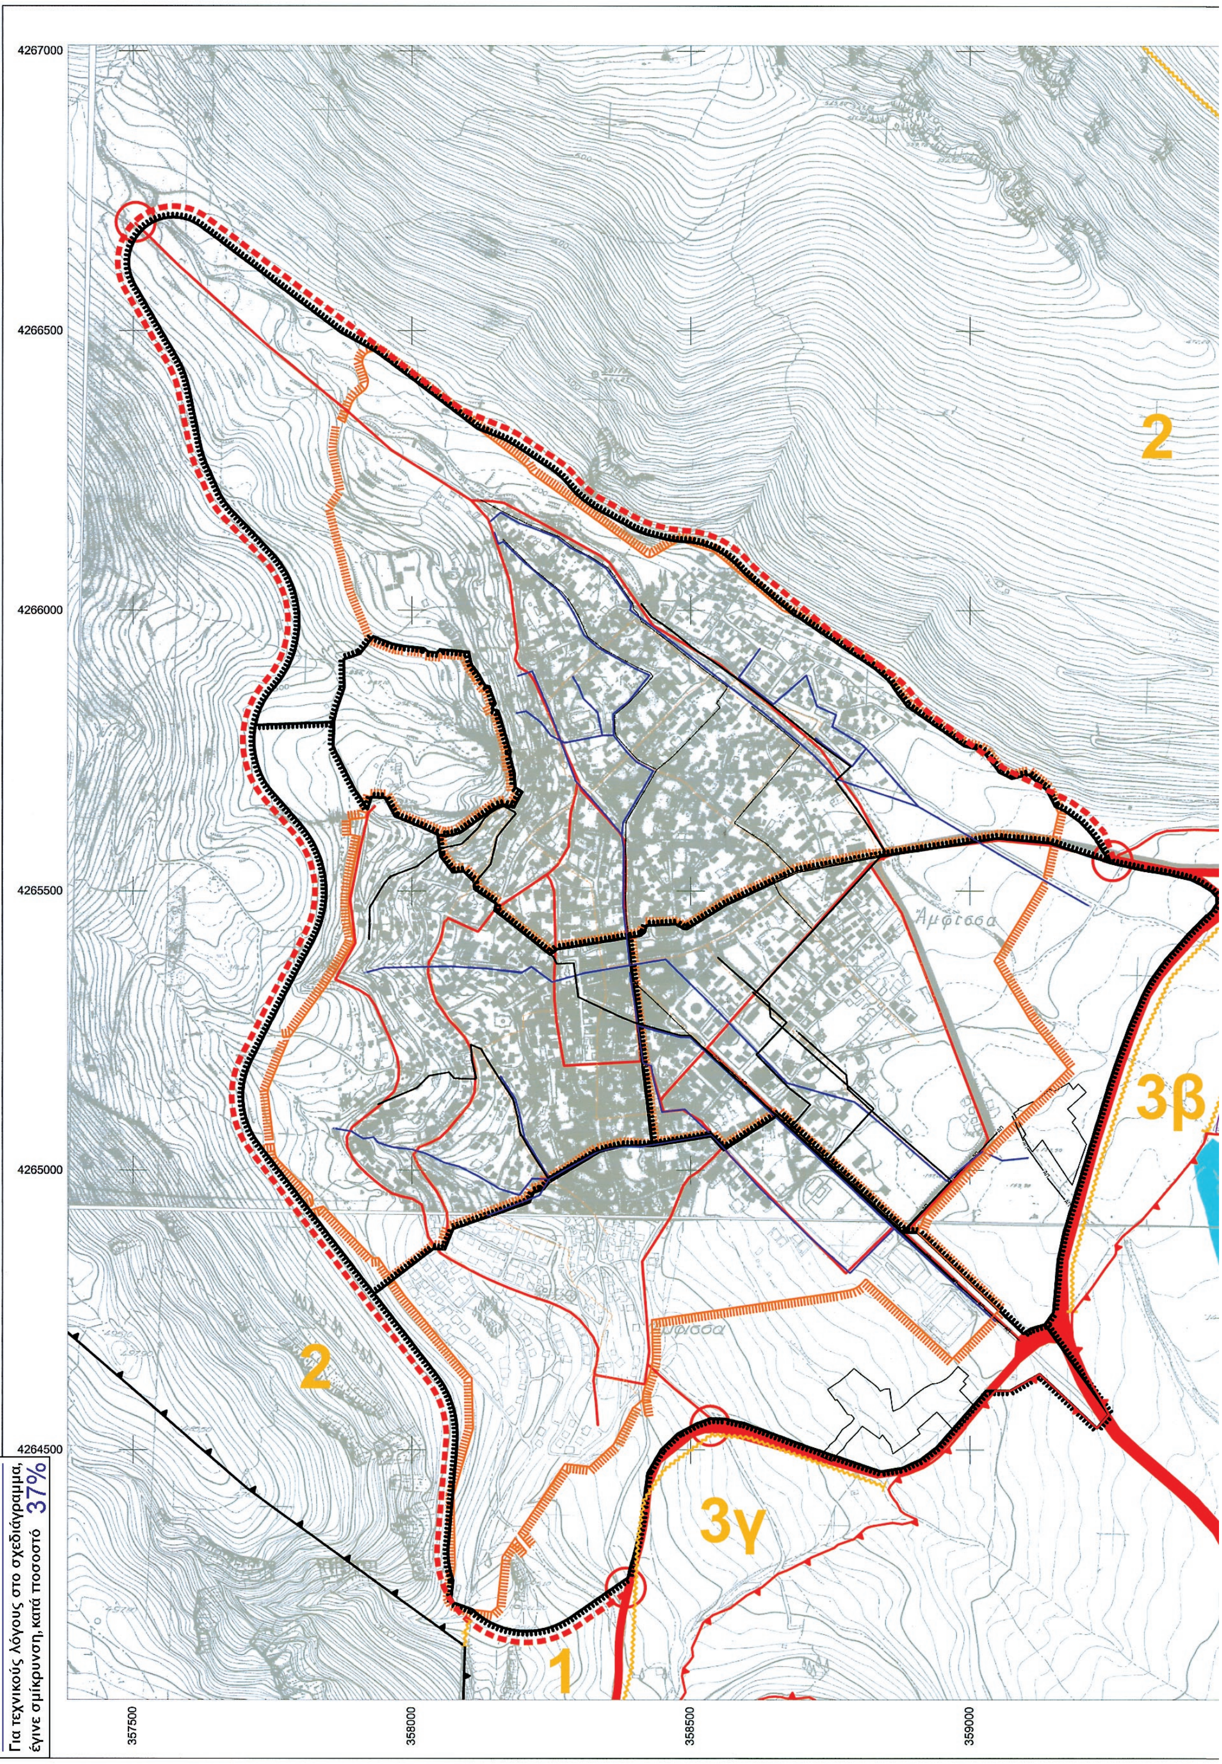
4267000
4266500
4266000
4265500
4265000
4264500
357500
358000
358500
359000
2
2
1
3β
3γ
Αμφισσα

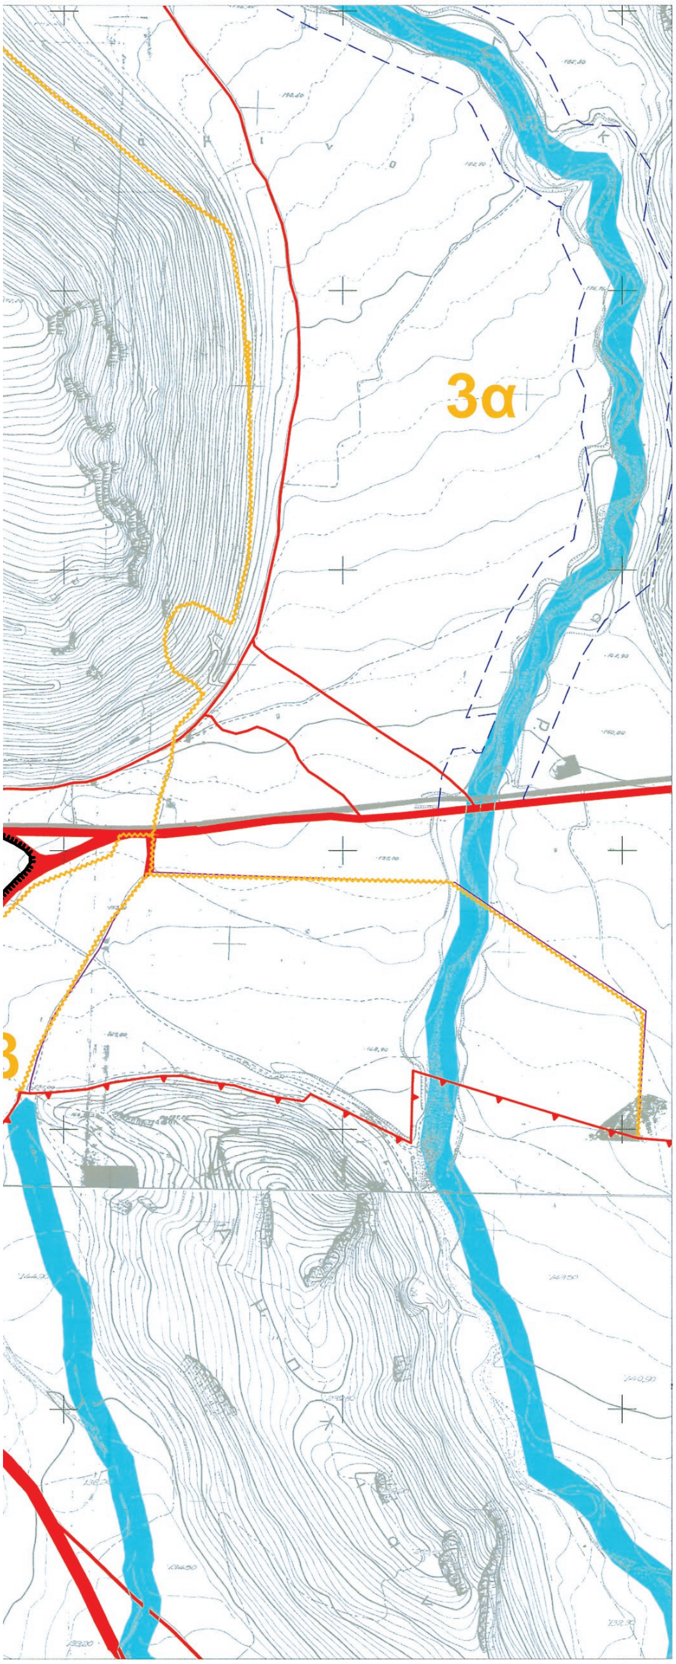

ΥΠΟΜΝΗΜΑ

- Όριο πολεοδομικής ενότητας-γειτονιάς (πρόταση)
- Όριο πολεοδομικής ενότητας-γειτονιάς
- Εθνική Οδός
- Περιφερειακή Οδός
- Συλλεκτήρια
- Προτεινόμενη Περιφερειακή Οδός
- ΒΙΟ.ΠΑ.
- ΡΟΕΣ ΥΔΑΤΩΝ
- Κύριος αγωγός ύδρευσης
- Κύριος αγωγός αποχέτευσης ακαθάρτων
- Κύριος αγωγός αποχέτευσης ομβρίων
- ΖΩΝΗ Α ΔΕΛΦΙΚΟΥ ΤΟΠΙΟΥ(ΦΕΚ 147 ΑΑΠ/2012)
- ΖΩΝΗ Β ΔΕΛΦΙΚΟΥ ΤΟΠΙΟΥ(ΦΕΚ 147 ΑΑΠ/2012)
- 4 ΠΕΡΙΟΧΕΣ ΣΥΜΦΩΝΑ ΜΕ ΤΗΝ 36/2013 ΑΠΟΦΑΣΗ ΚΑΣ

ΔΙΟΡΘΩΣΗ REVISION	ΗΜΕΡΟΜ. DATE	ΠΕΡΙΓΡΑΦΗ DESCRIPTION	ΜΕΤΡΗΣΕΙΣ MEAS.	ΥΠΟΛΟΓΙΣΜΟΙ CALC.	ΣΧΕΔΙΑΣΗ DRAWN	ΕΛΕΓΧΟΣ CHECKED	ΜΗΧΑΝ. ENGINEER
02	05/2011		_-_	_-_	Γ.Μ.	Α.Γ.	Ι.Ε.
01	10/2010		_-_	_-_	Γ.Μ.	_-_	Ι.Π.

ΕΛΛΗΝΙΚΗ ΔΗΜΟΚΡΑΤΙΑ
ΠΕΡΙΦΕΡΕΙΑ ΣΤΕΡΕΑΣ ΕΛΛΑΔΑΣ
ΔΗΜΟΣ ΔΕΛΦΩΝ
ΤΕΧΝΙΚΗ ΥΠΗΡΕΣΙΑ ΔΗΜΟΥ ΔΕΛΦΩΝ

ΑΝΑΘΕΩΡΗΣΗ ΕΠΕΚΤΑΣΗ
ΓΕΝΙΚΟΥ ΠΟΛΕΟΔΟΜΙΚΟΥ ΣΧΕΔΙΟΥ (Γ.Π.Σ.)
Δ.Ε. ΑΜΦΙΣΣΑΣ ΔΗΜΟΥ ΔΕΛΦΩΝ

Β' ΣΤΑΔΙΟ

ΠΟΛΕΟΔΟΜΙΚΗ ΟΡΓΑΝΩΣΗ

ΑΜΦΙΣΣΑ

ΓΕΝΙΚΕΣ ΑΣΤΙΚΕΣ ΥΠΟΔΟΜΕΣ

ΑΡ. ΣΧΕΔΙΟΥ : Π3.3

ΚΛΙΜΑΚΑ : 1 : 5000

Συντάχτηκε :
ΤΕΧΝΙΚΗ ΥΠΗΡΕΣΙΑ ΔΗΜΟΥ

Δ/ΝΣΗ ΠΕΡΙΒΑΛΛΟΝΤΟΣ ΚΑΙ ... ΘΕΣΣΑΛΙΑΣ - ΣΤΕΡΕΑΣ ΕΛΛΑΔΑΣ
ΤΟ ΠΑΡΟΝ ΣΥΝΟΔΕΥΕΙ ... ΑΡΙΘ. 830/33679/5-3-14
ΛΑΜΙΑ 5/3/14

ΗΜΕΡΟΜΗΝΙΑ : ΙΑΝΟΥΑΡΙΟΣ 2014

Ελέγχθηκε :	Θεωρήθηκε :	Εγκρίθηκε :

ΕΘΝΙΚΟ ΤΥΠΟΓΡΑΦΕΙΟ

ΕΦΗΜΕΡΙΣ ΤΗΣ ΚΥΒΕΡΝΗΣΕΩΣ

ΤΙΜΗ ΠΩΛΗΣΗΣ ΦΥΛΛΩΝ ΤΗΣ ΕΦΗΜΕΡΙΔΑΣ ΤΗΣ ΚΥΒΕΡΝΗΣΕΩΣ

Σε έντυπη μορφή:

- Για τα Φ.Ε.Κ. από 1 έως 16 σελίδες σε 1 € προσαυξανόμενη κατά 0,20 € για κάθε επιπλέον οκτασέλιδο ή μέρος αυτού.
- Για τα φωτοαντίγραφα Φ.Ε.Κ. σε 0,15 € ανά σελίδα.

Σε μορφή DVD/CD:

Τεύχος	Ετήσια έκδοση	Τριμηνιαία έκδοση	Μηνιαία έκδοση
Α΄	150 €	40 €	15 €
Β΄	300 €	80 €	30 €
Γ΄	50 €	-	-
Υ.Ο.Δ.Δ.	50 €	-	-
Δ΄	110 €	30 €	-

Τεύχος	Ετήσια έκδοση	Τριμηνιαία έκδοση	Μηνιαία έκδοση
Α.Α.Π.	110 €	30 €	-
Ε.Β.Ι.	100 €	-	-
Α.Ε.Δ.	5 €	-	-
Δ.Δ.Σ.	200 €	-	20 €
Α.Ε.-Ε.Π.Ε.	-	-	100 €

- Η τιμή πώλησης μεμονωμένων Φ.Ε.Κ. σε μορφή cd-rom από εκείνα που διατίθενται σε ψηφιακή μορφή και μέχρι 100 σελίδες, σε 5 € προσαυξανόμενη κατά 1 € ανά 50 σελίδες.

ΕΤΗΣΙΕΣ ΣΥΝΔΡΟΜΕΣ Φ.Ε.Κ.

Τεύχος	Έντυπη μορφή
Α΄	225 €
Β΄	320 €
Γ΄	65 €
Υ.Ο.Δ.Δ.	65 €

Τεύχος	Έντυπη μορφή
Δ΄	160 €
Α.Α.Π.	160 €
Ε.Β.Ι.	65 €
Α.Ε.Δ.	10 €

Τεύχος	Έντυπη μορφή
Α.Ε.-Ε.Π.Ε.	2.250 €
Δ.Δ.Σ.	225 €
Α.Σ.Ε.Π.	70 €
Ο.Π.Κ.	-

- Το τεύχος Α.Σ.Ε.Π. (έντυπη μορφή) θα αποστέλλεται σε συνδρομητές ταχυδρομικά, με την επιβάρυνση των 70 €, ποσό το οποίο αφορά τα ταχυδρομικά έξοδα.

- Η καταβολή γίνεται σε όλες τις Δημόσιες Οικονομικές Υπηρεσίες (Δ.Ο.Υ.). Το πρωτότυπο διπλότυπο (έγγραφο αριθμ. πρωτ. 9067/28.2.2005 2η Υπηρεσία Επιτρόπου Ελεγκτικού Συνεδρίου) με φροντίδα των ενδιαφερομένων, πρέπει να αποστέλλεται ή να κατατίθεται στο Εθνικό Τυπογραφείο (Καποδιστρίου 34, Τ.Κ. 104 32 Αθήνα).
- Σημειώνεται ότι φωτοαντίγραφα διπλοτύπων, ταχυδρομικές Επιταγές για την εξόφληση της συνδρομής, δεν γίνονται δεκτά και θα επιστρέφονται.
- Οι οργανισμοί τοπικής αυτοδιοίκησης, τα νομικά πρόσωπα δημοσίου δικαίου, τα μέλη της Ένωσης Ιδιοκτητών Ημερησίου Τύπου Αθηνών και Επαρχίας, οι τηλεοπτικοί και ραδιοφωνικοί σταθμοί, η Ε.Σ.Η.Ε.Α, τα τριτοβάθμια συνδικαλιστικά όργανα και οι τριτοβάθμιες επαγγελματικές ενώσεις δικαιούνται έκπτωσης πενήντα τοις εκατό (50%) επί της ετήσιας συνδρομής.
- Το ποσό υπέρ ΤΑ.Π.Ε.Τ. (5% επί του ποσού συνδρομής), καταβάλλεται ολόκληρο (Κ.Α.Ε. 3512) και υπολογίζεται πριν την έκπτωση.
- Στην Ταχυδρομική συνδρομή του τεύχους Α.Σ.Ε.Π. δεν γίνεται έκπτωση.

Πληροφορίες για δημοσιεύματα που καταχωρίζονται στα Φ.Ε.Κ. στο τηλ.: 210 5279000.
Φωτοαντίγραφα παλαιών Φ.Ε.Κ.: τηλ.: 210 8220885.

Τα φύλλα όλων των τευχών της Εφημερίδας της Κυβερνήσεως διατίθενται δωρεάν σε ηλεκτρονική μορφή από την ιστοσελίδα του Εθνικού Τυπογραφείου (www.et.gr)

Ηλεκτρονική Διεύθυνση: http://www.et.gr - e-mail: webmaster.et@et.gr

ΟΙ ΥΠΗΡΕΣΙΕΣ ΕΞΥΠΗΡΕΤΗΣΗΣ ΠΟΛΙΤΩΝ ΛΕΙΤΟΥΡΓΟΥΝ ΚΑΘΗΜΕΡΙΝΑ ΑΠΟ 08:00 ΜΕΧΡΙ 13:30

15000872403140024

ΑΠΟ ΤΟ ΕΘΝΙΚΟ ΤΥΠΟΓΡΑΦΕΙΟ
ΚΑΠΟΔΙΣΤΡΙΟΥ 34 * ΑΘΗΝΑ 104 32 * ΤΗΛ. 210 52 79 000 * FAX 210 52 21 004